




WONEN, WERKEN, VRIJE TIJD



schaal 1:300

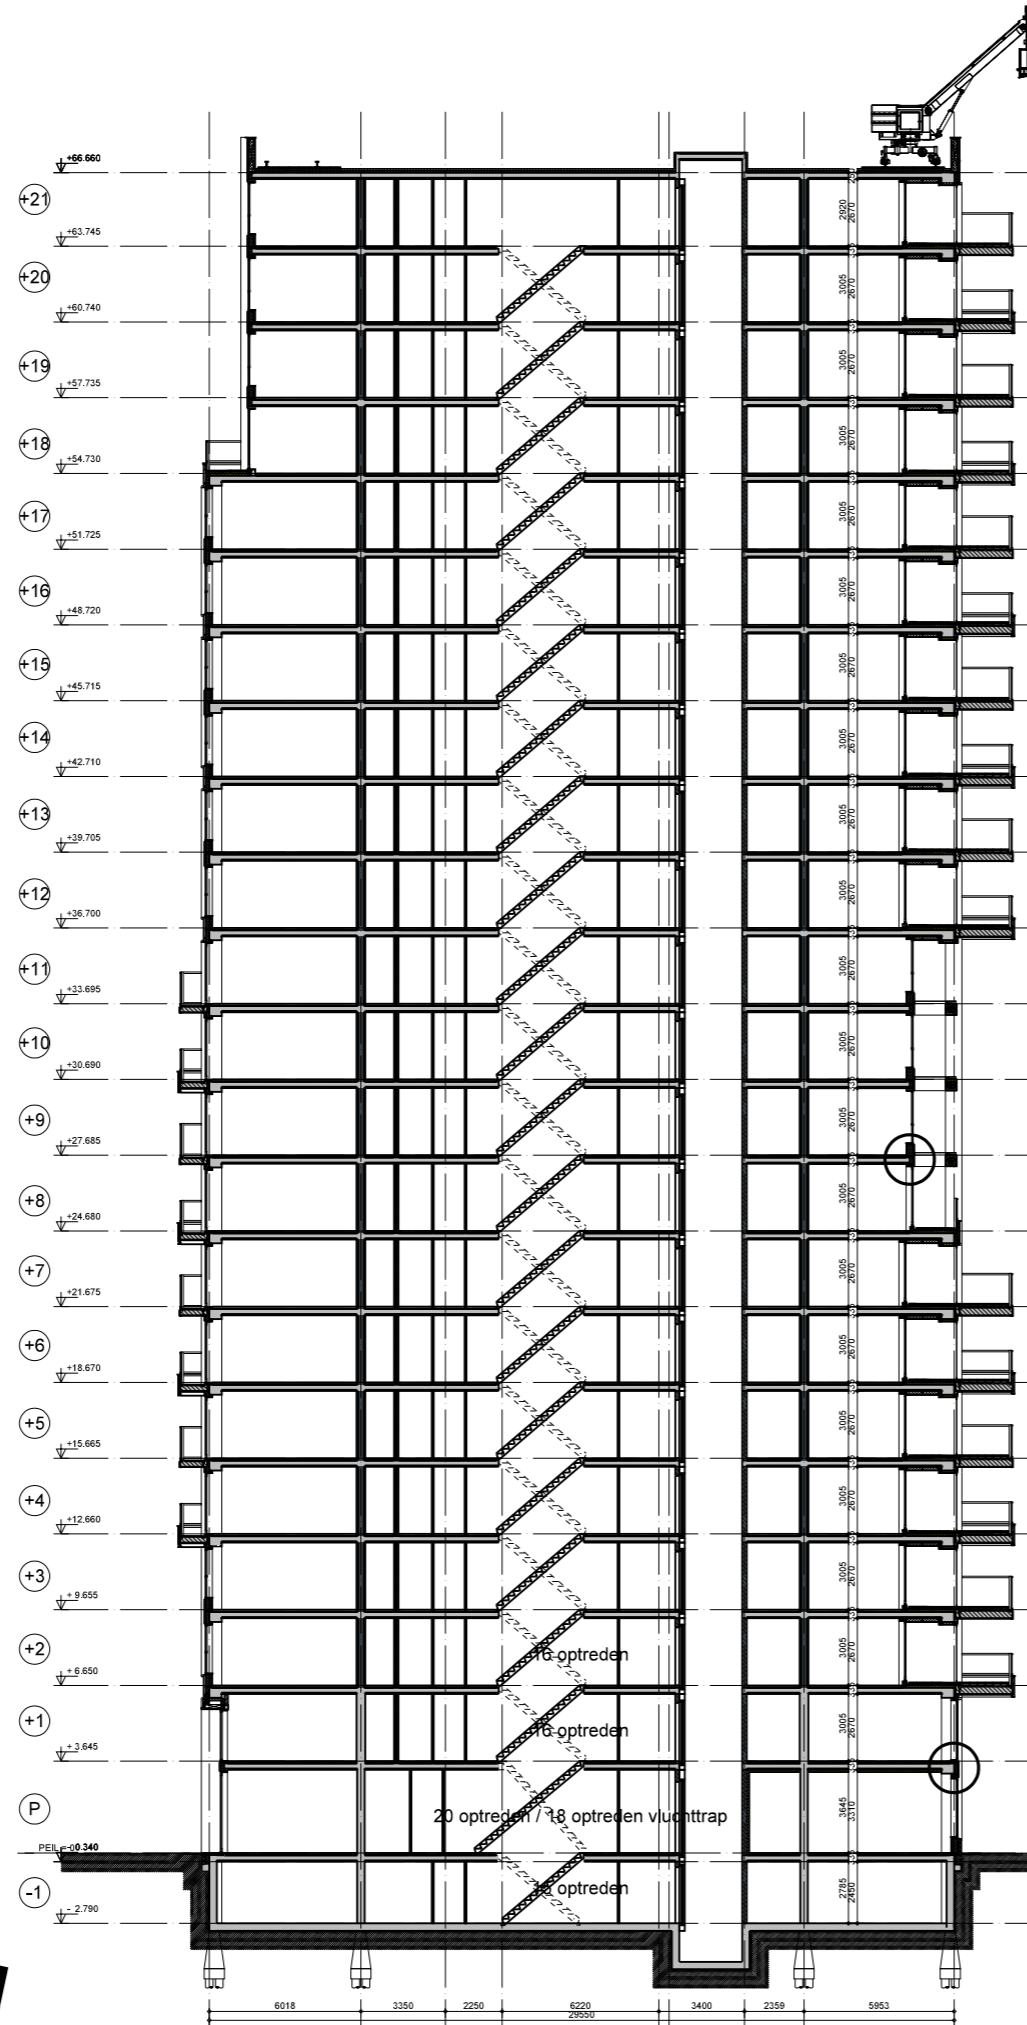

DOORSNEDE


Disclaimer:

\*Alle getoonde kleuren en arceringen zijn indicatief, hier kunnen geen rechten aan ontleend worden, kleuren en materialen conform technische omschrijving.


\*\*Afzuig- en toevoerpunten van de balansventilatie zijn ter indicatie aangegeven.

\*\*\*Getekende aansluitingen op aanliggende bouwnummers kunnen afwijken.

\*\*\*\*Getekende maten zijn circa maten en gemeten op de ruwe afwerking.

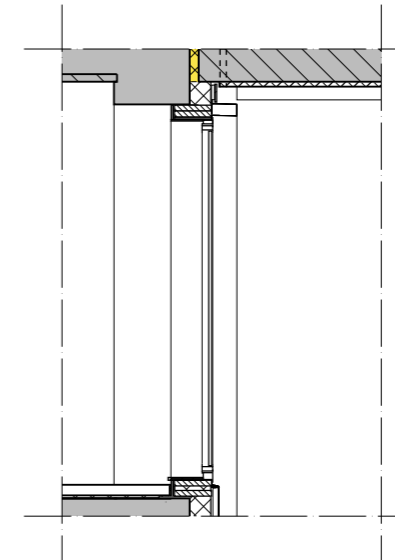


VENSTERBANKHOOGTE  
ca. 5 cm hoog  
BNR. 001/002/003

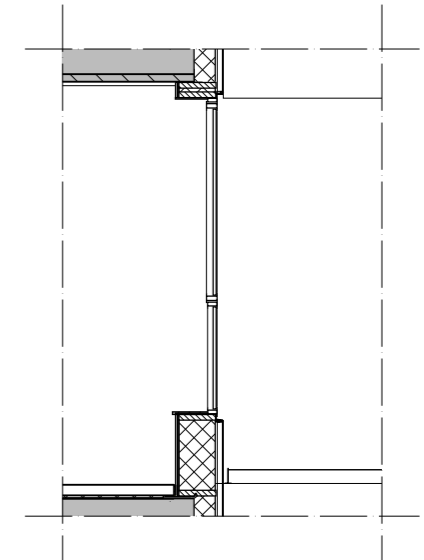

VENSTERBANKHOOGTE  
ca. 49 cm hoog  
m.u.v. BNR. 001/002/003

VERDIEPING 01

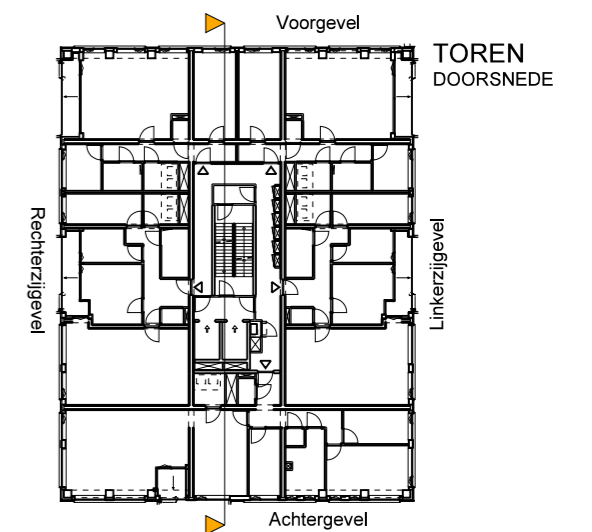

CONCEPT