



schaal 1:200


Disclaimer:
*Alle getoonde kleuren en arceringen zijn indicatief, hier kunnen geen rechten aan ontleend worden, kleuren en materialen conform technische omschrijving.
**Afzuig- en toevoerpunten van de balansventilatie zijn ter indicatie aangegeven.
***Getekende aansluitingen op aanliggende bouwnummers kunnen afwijken.
****Getekende maten zijn circa maten en gemeten op de ruwe afwerking.

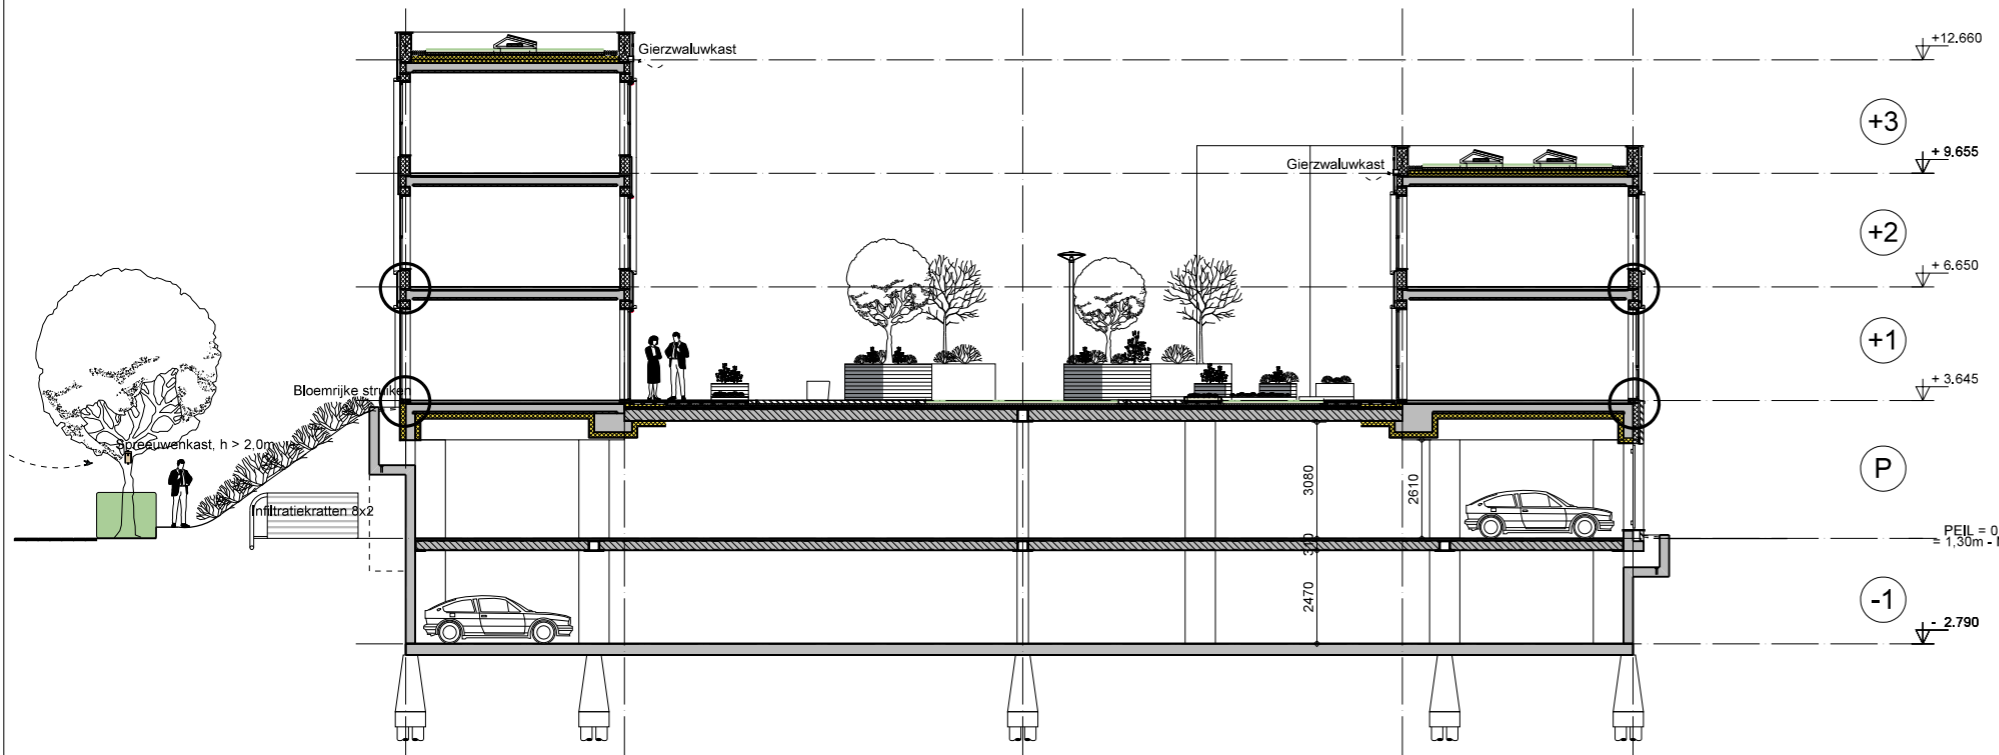

DOORSNEDE

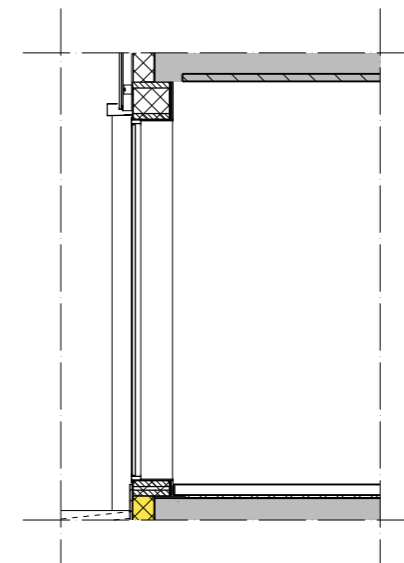


VENSTERBANKHOOGTE
VERDIEPING 01
ca. 5 cm hoog

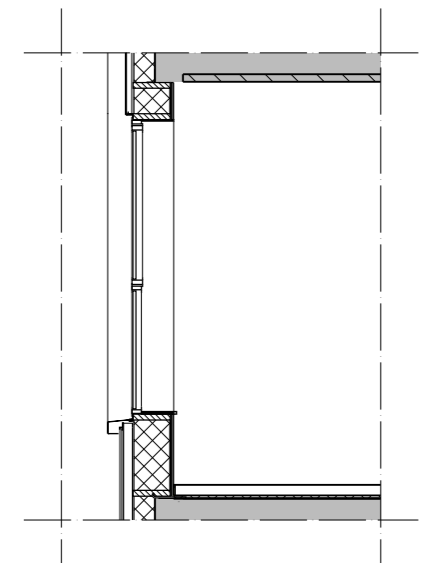

VENSTERBANKHOOGTE
VERDIEPING 02/ 03
ca. 49 cm hoog

VERDIEPING 02

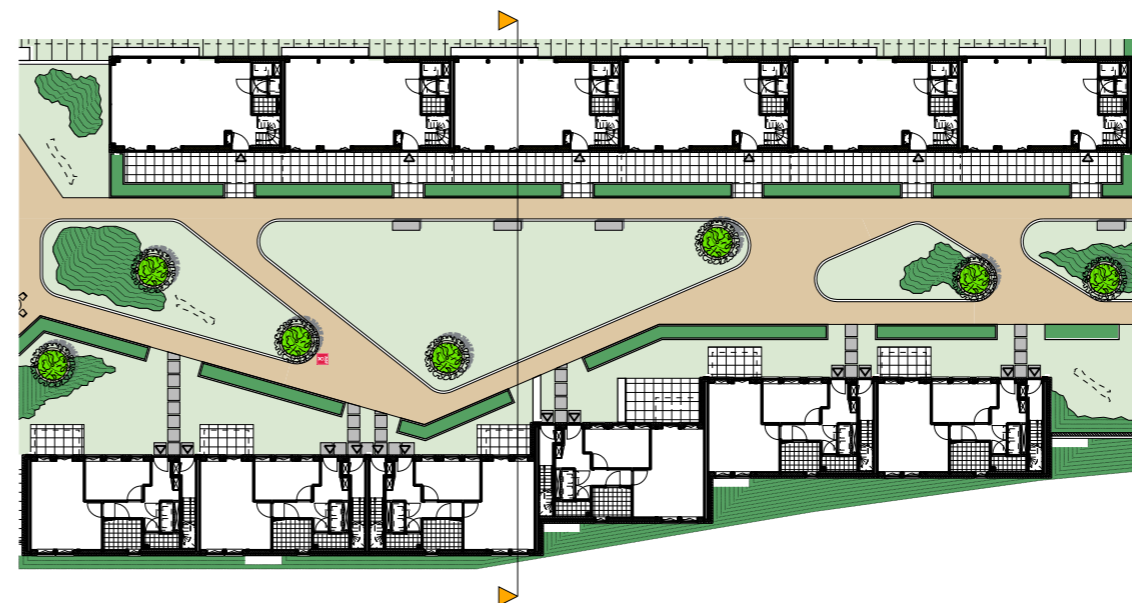

STADSWONING LAAG/ HOOG
WOONWERK WONING
DOORSNEDE

tek nr.:
301

CONCEPT