





WONEN, WERKEN, VRIJE TIJD

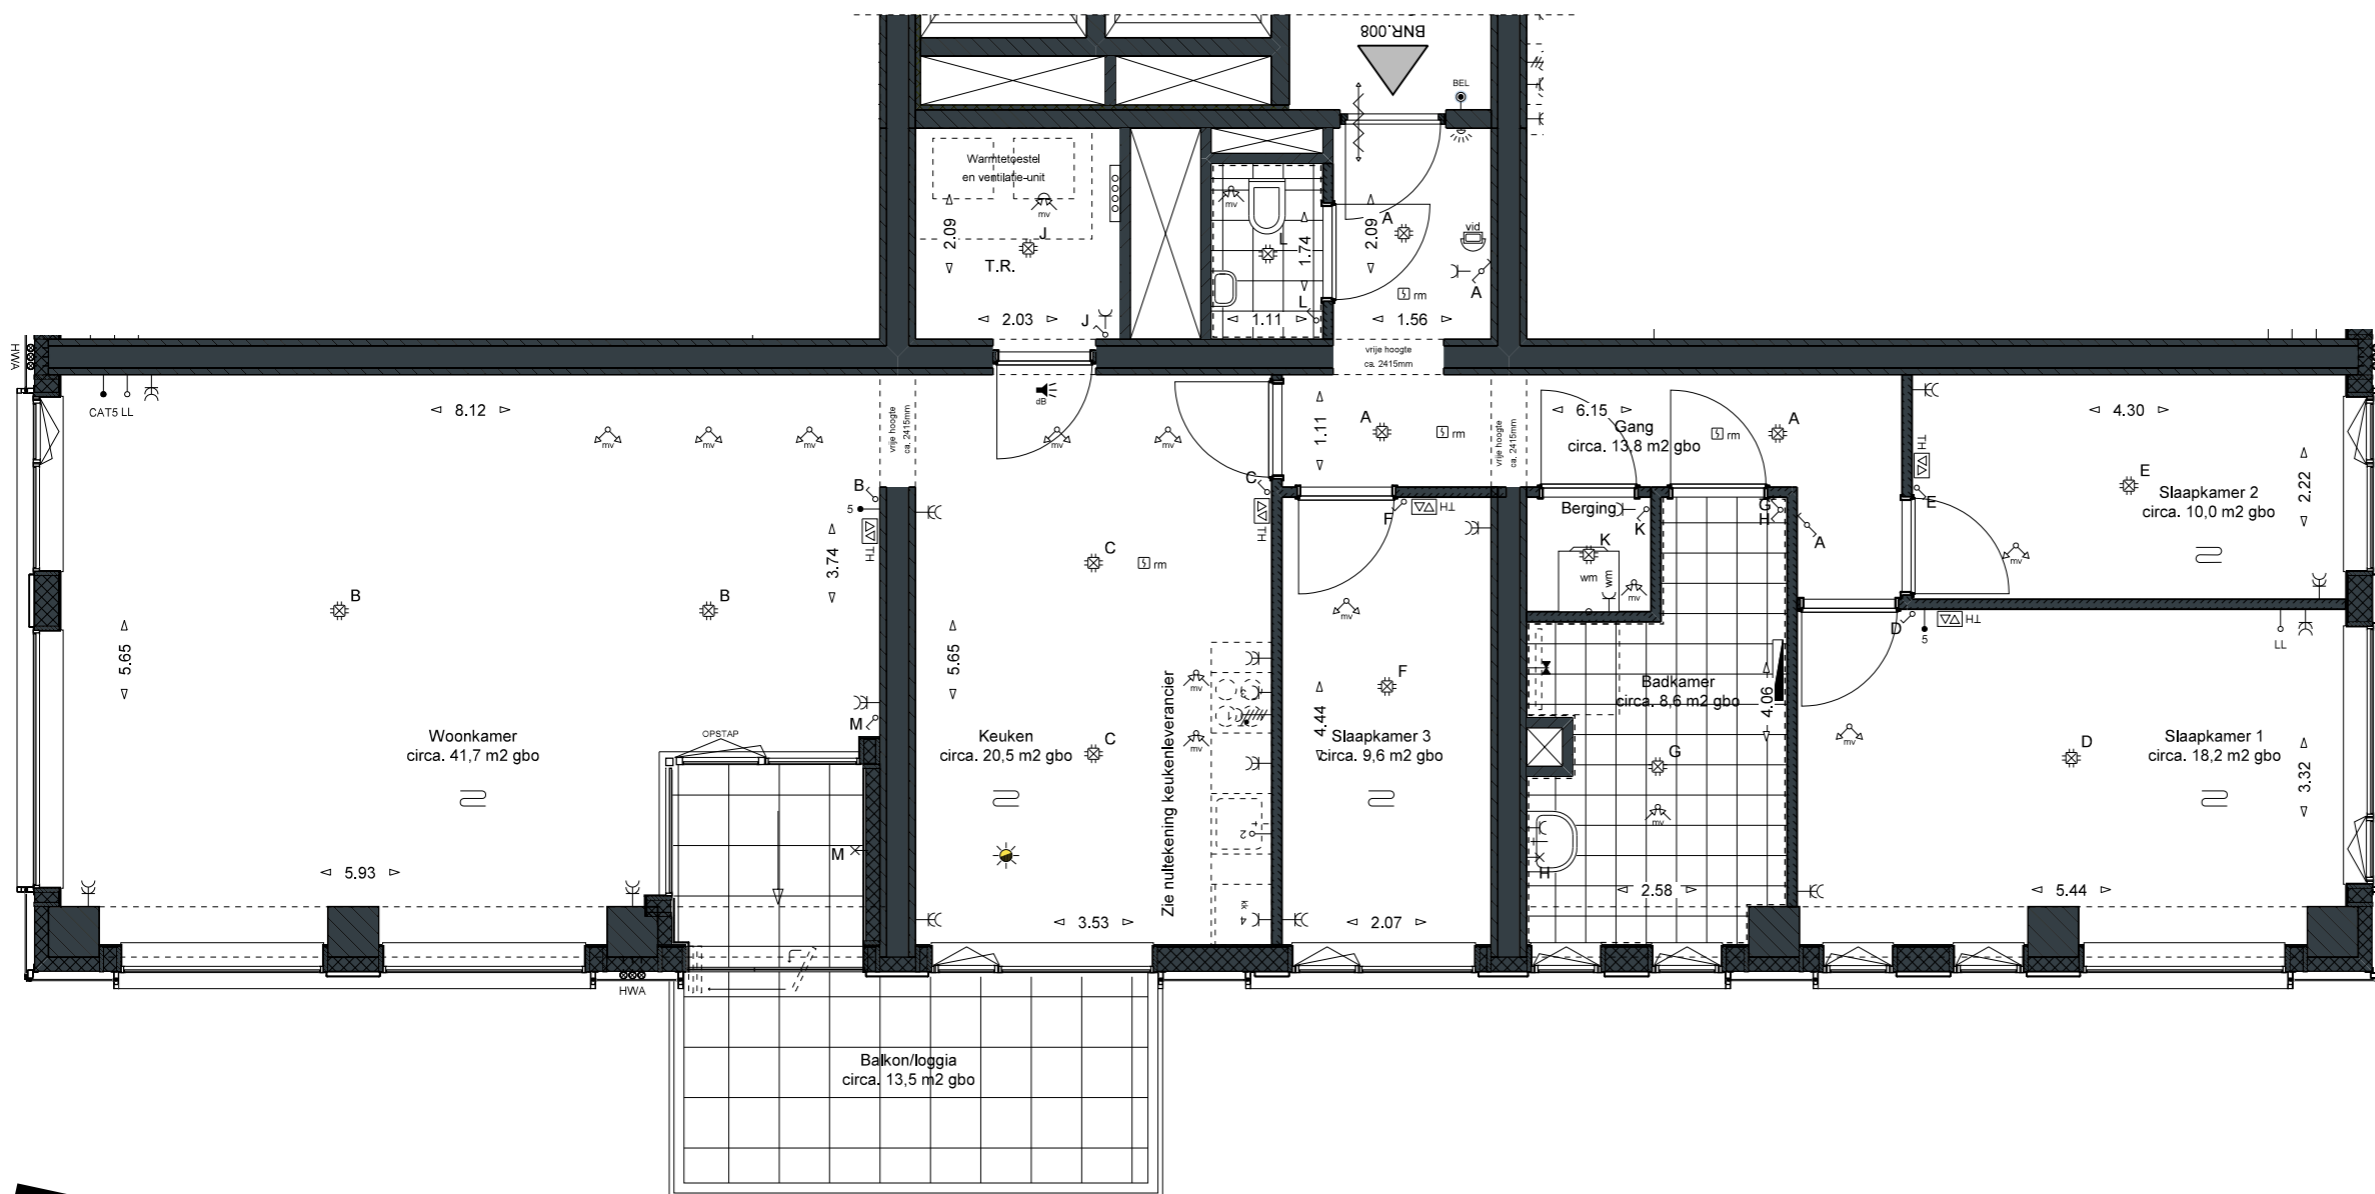


schaal 1:75

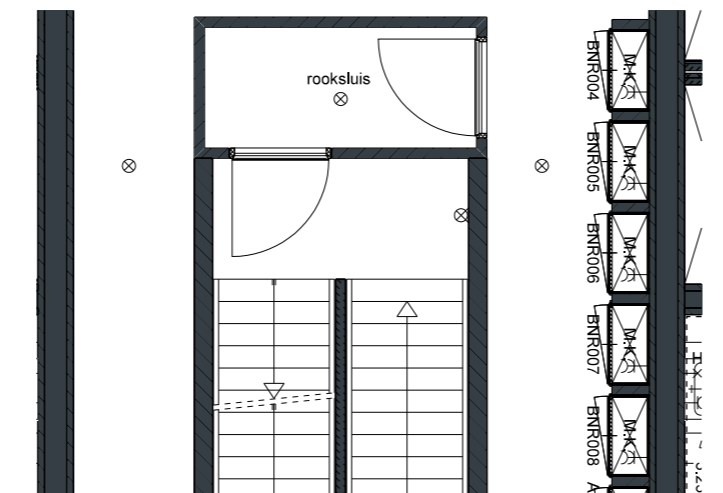

Disclaimer:  
\*Alle getoonde kleuren en arceringen zijn indicatief, hier kunnen geen rechten aan ontleend worden, kleuren en materialen conform technische omschrijving.  
\*\*Afzuig- en toevoerpunten van de balansventilatie zijn ter indicatie aangegeven.  
\*\*\*Getekende aansluitingen op aanliggende bouwnummers kunnen afwijken.  
\*\*\*\*Getekende maten zijn circa maten en gemeten op de ruwe afwerking.

VERDIEPING 02

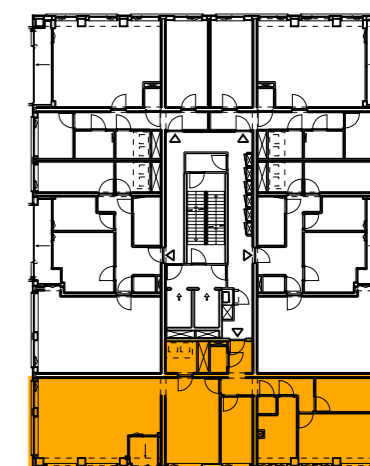

TOREN  
BNR008

- index nr.: A-121
- index nr. berging: A-121
- index nr. parkeerplaats: A-71

CONCEPT