



schaal 1:75

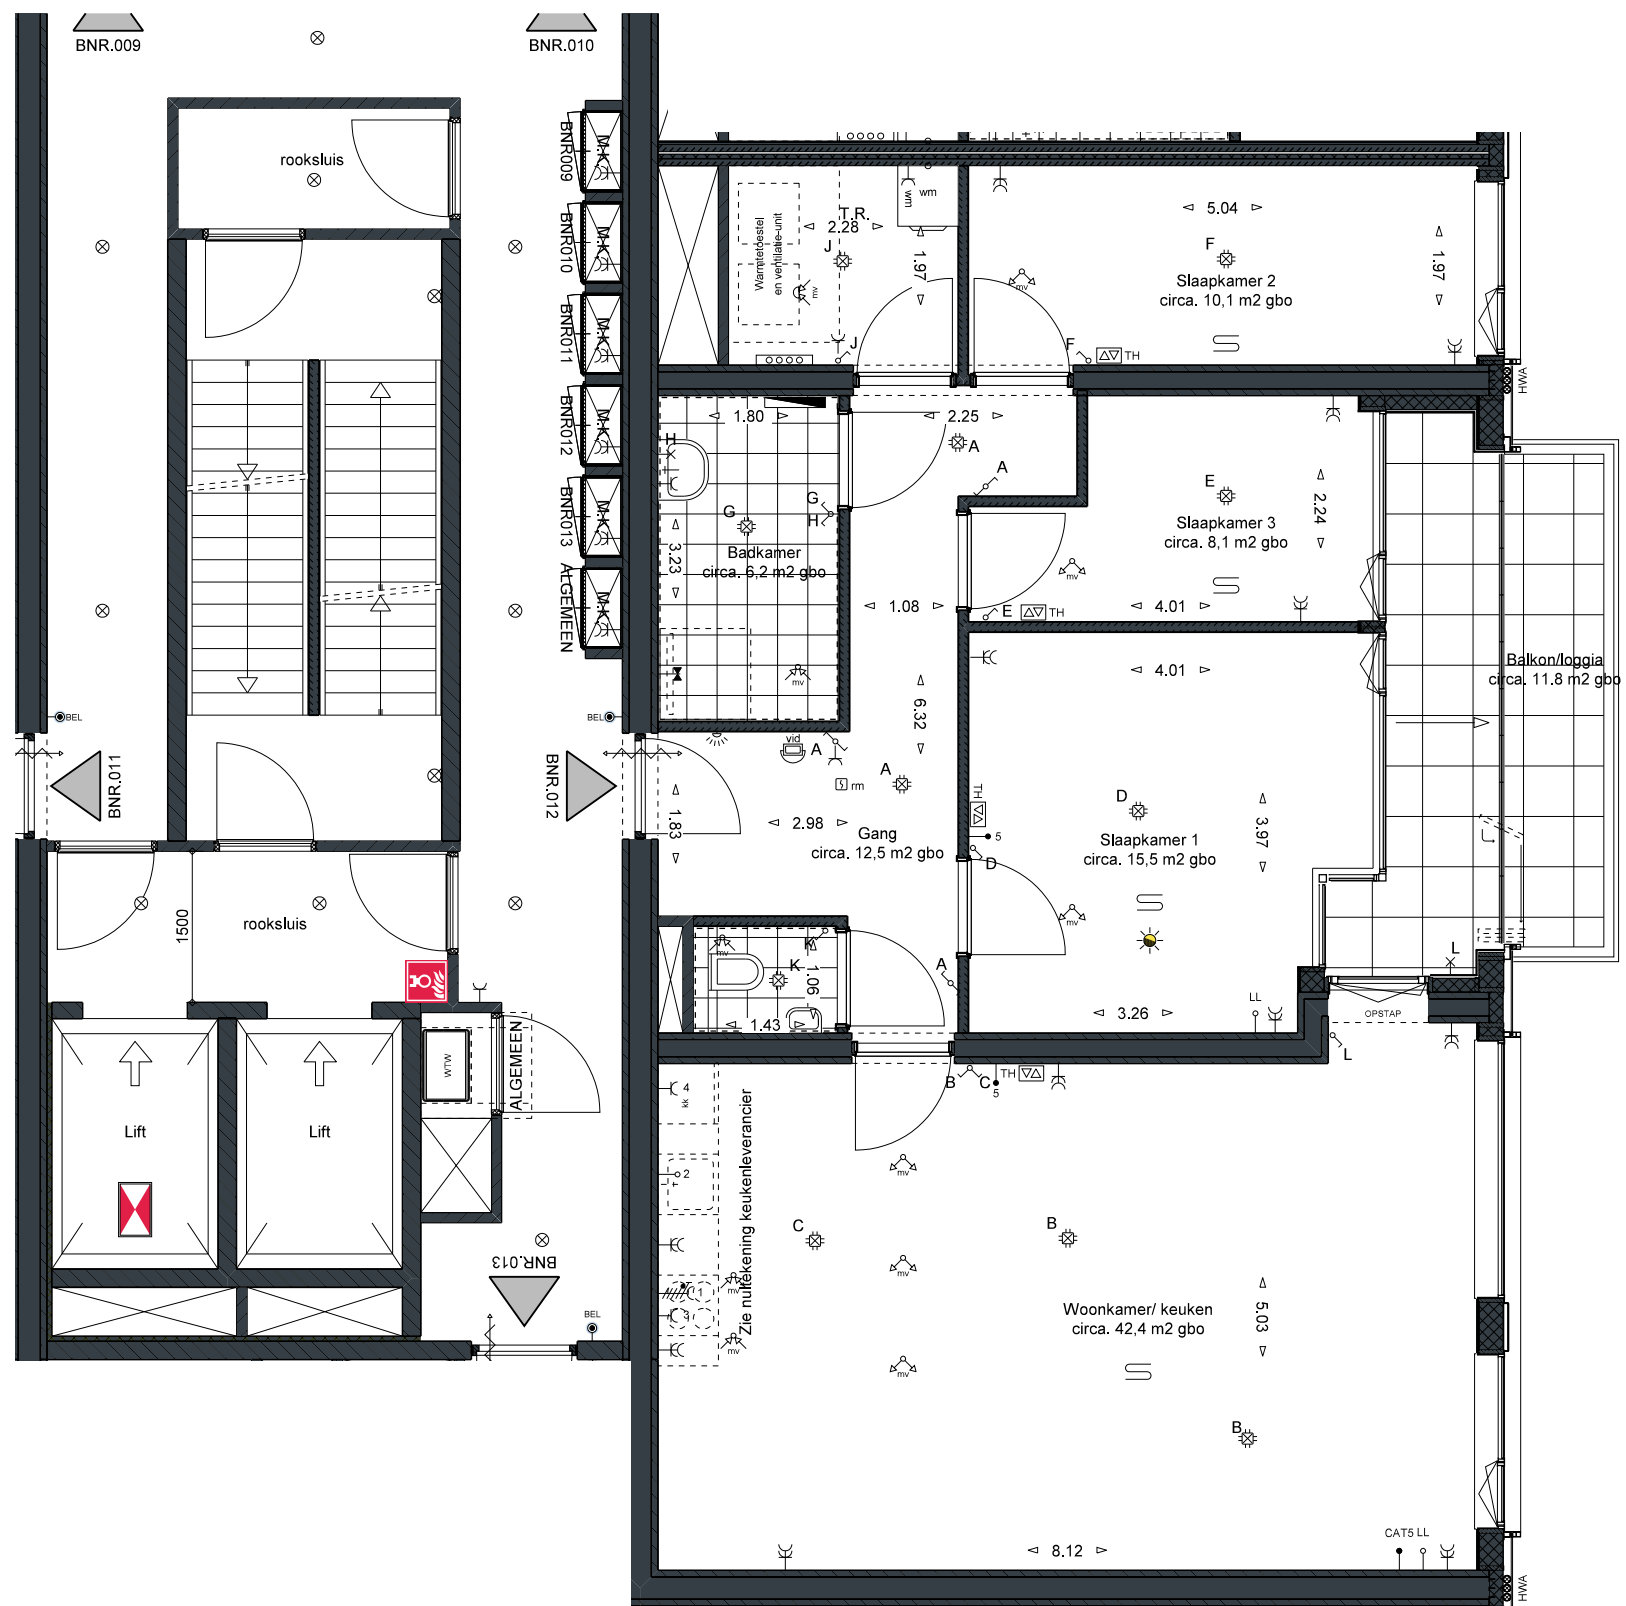

Disclaimer:  
 \*Alle getoonde kleuren en arceringen zijn indicatief, hier kunnen geen rechten aan ontleend worden, kleuren en materialen conform technische omschrijving.  
 \*\*Afzuig- en toevoerpunten van de balansventilatie zijn ter indicatie aangegeven.  
 \*\*\*Getekende aansluitingen op aanliggende bouwnummers kunnen afwijken.  
 \*\*\*\*Getekende maten zijn circa maten en gemeten op de ruwe afwerking.

VERDIEPING 03

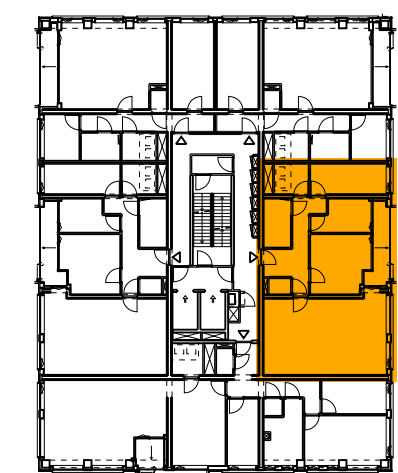

**TOREN BNR012**  
 index nr.: A-125  
 index nr. berging: A-125  
 index nr. parkeerplaats: A-23

**CONCEPT**