



schaal 1:75

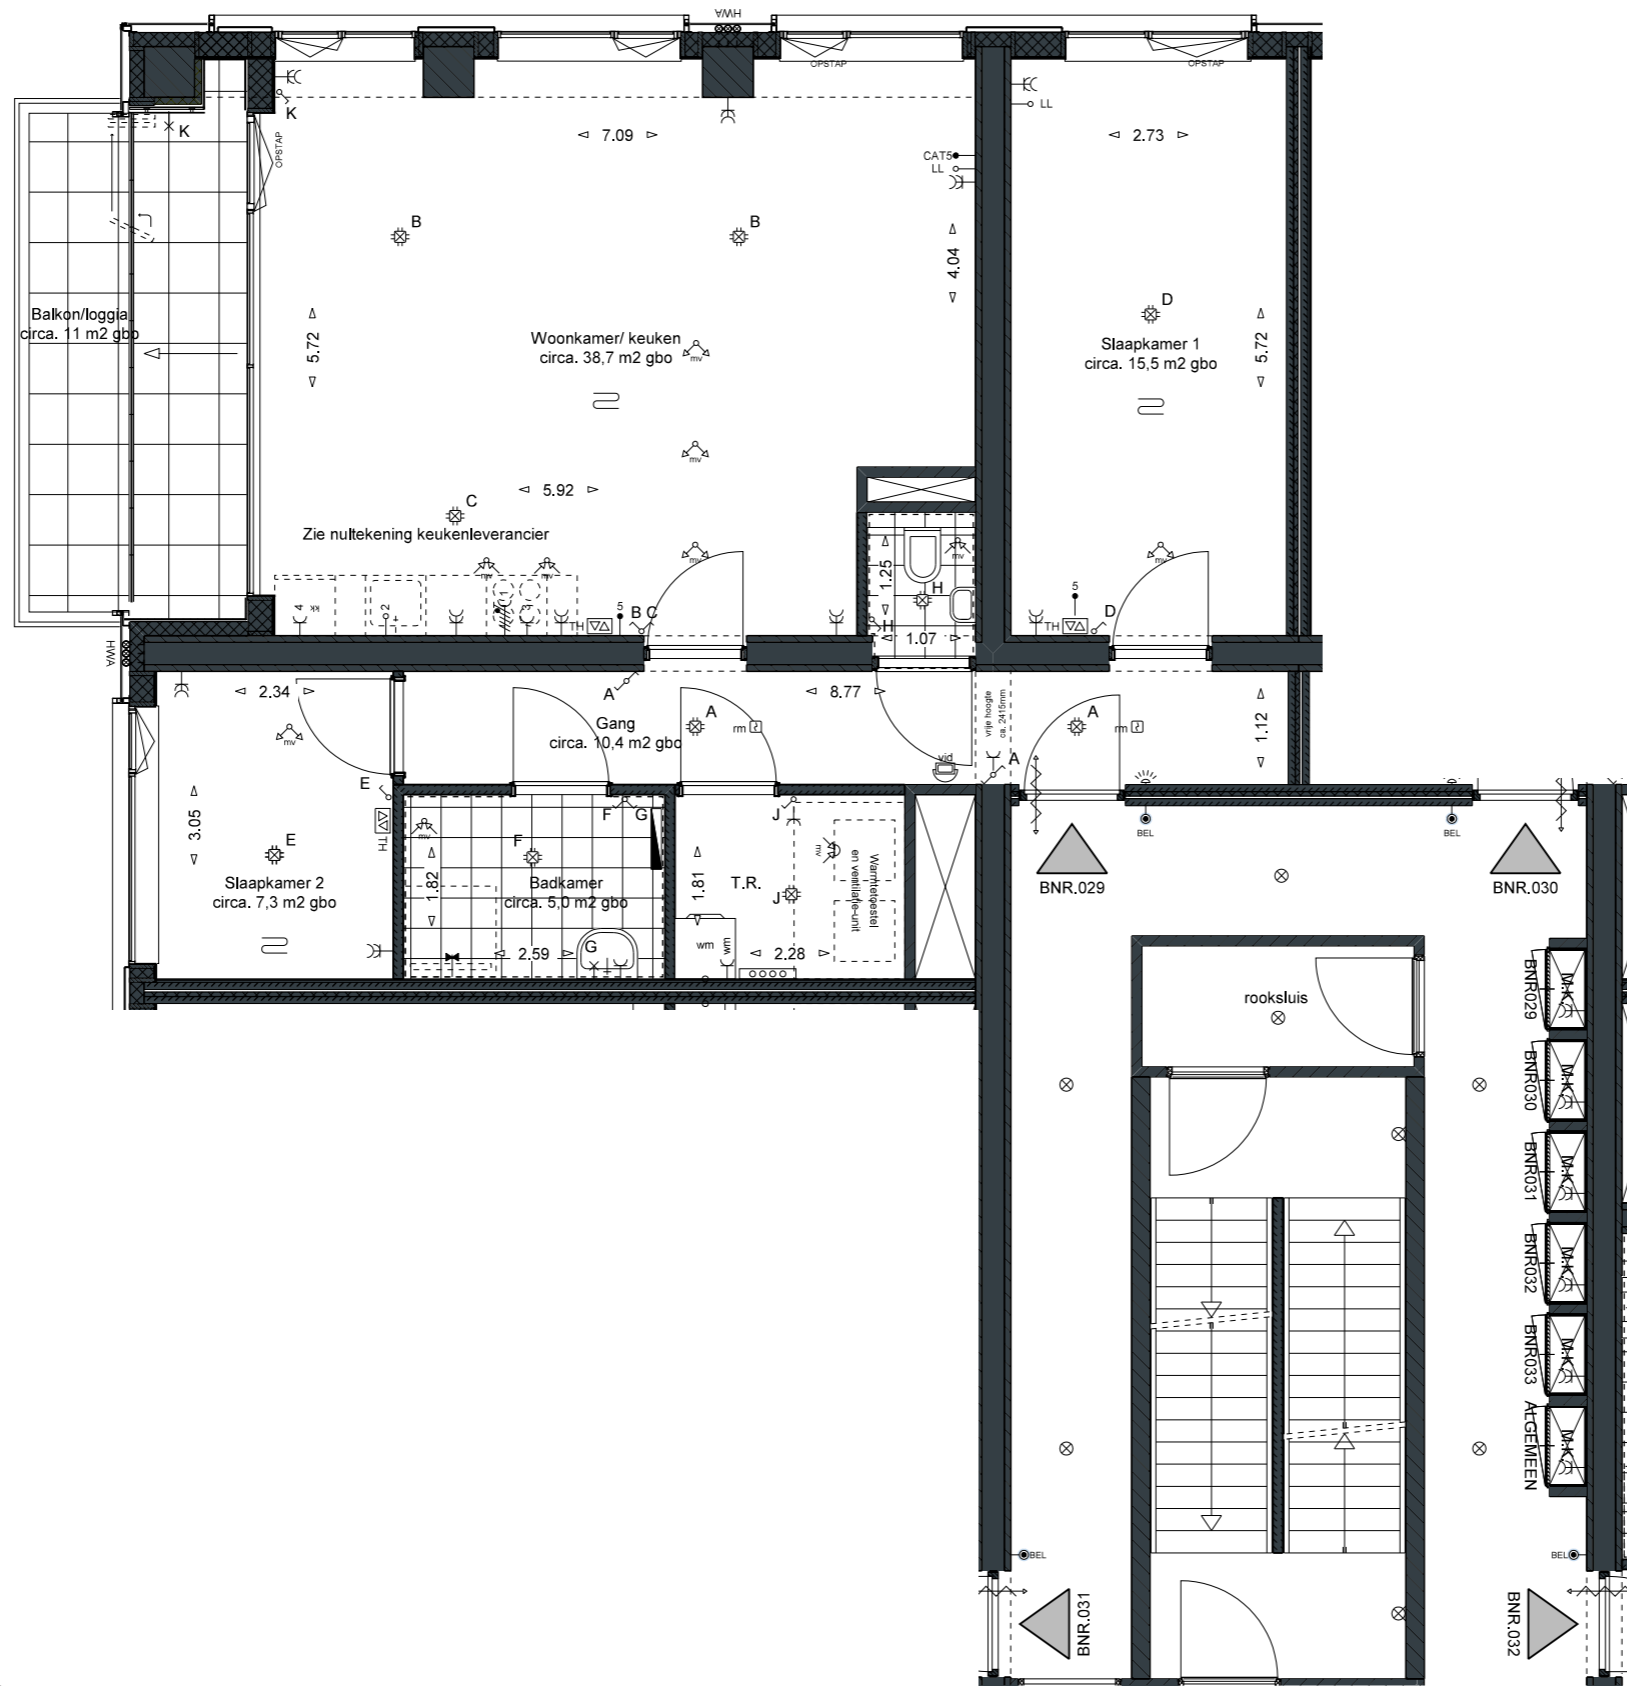

Disclaimer:

- *Alle getoonde kleuren en arceringen zijn indicatief, hier kunnen geen rechten aan ontleend worden, kleuren en materialen conform technische omschrijving.
- **Afzuig- en toevoerpunten van de balansventilatie zijn ter indicatie aangegeven.
- ***Getekende aansluitingen op aanliggende bouwnummers kunnen afwijken.
- ****Getekende maten zijn circa maten en gemeten op de ruwe afwerking.

VERDIEPING 07

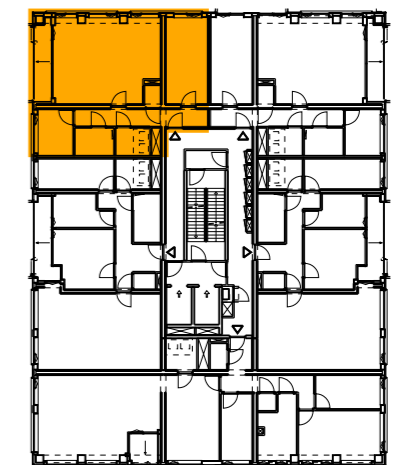

TOREN BNR029

- index nr.: A-142
- index nr. berging: A-142
- index nr. parkeerplaats: A-36

CONCEPT