


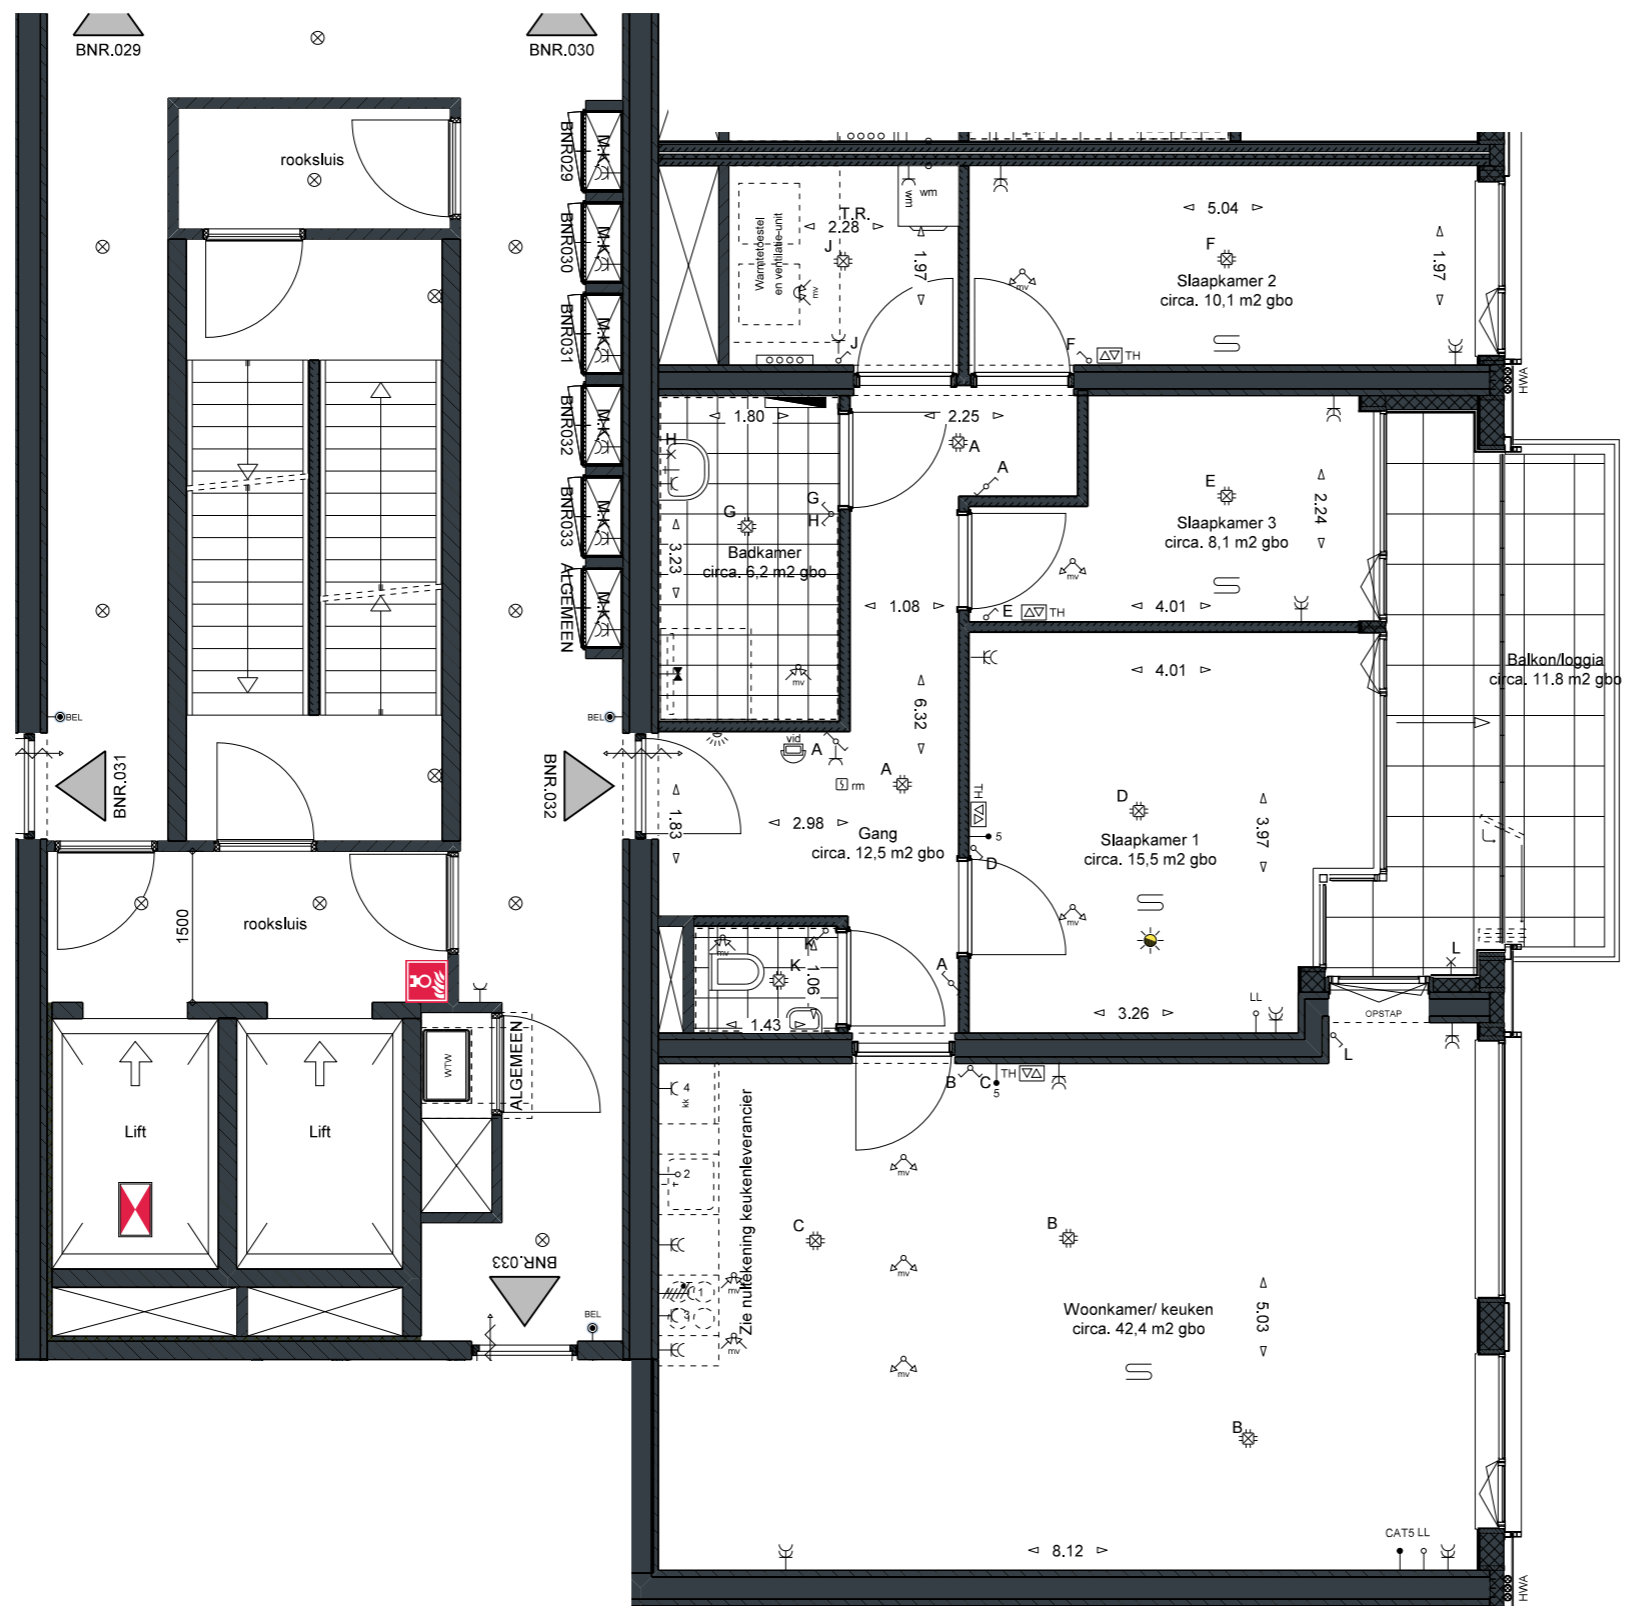


schaal 1:75



Disclaimer:
 *Alle getoonde kleuren en arceringen zijn indicatief, hier kunnen geen rechten aan ontleend worden, kleuren en materialen conform technische omschrijving.
 **Afzuig- en toevoerpunten van de balansventilatie zijn ter indicatie aangegeven.
 ***Getekende aansluitingen op aanliggende bouwnummers kunnen afwijken.
 ****Getekende maten zijn circa maten en gemeten op de ruwe afwerking.

CONCEPT

VERDIEPING 07

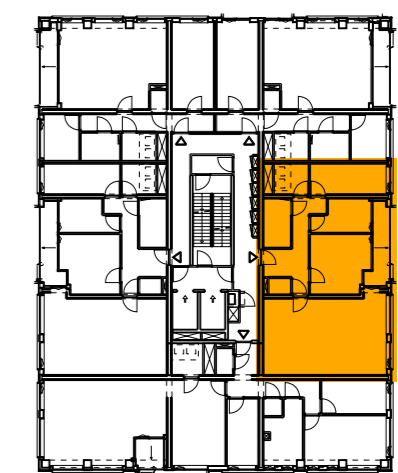

TOREN BNR032
 index nr.: A-145
 index nr. berging: A-145
 index nr. parkeerplaats: A-48