

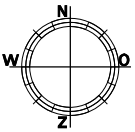


WONEN, WERKEN, VRIJE TIJD

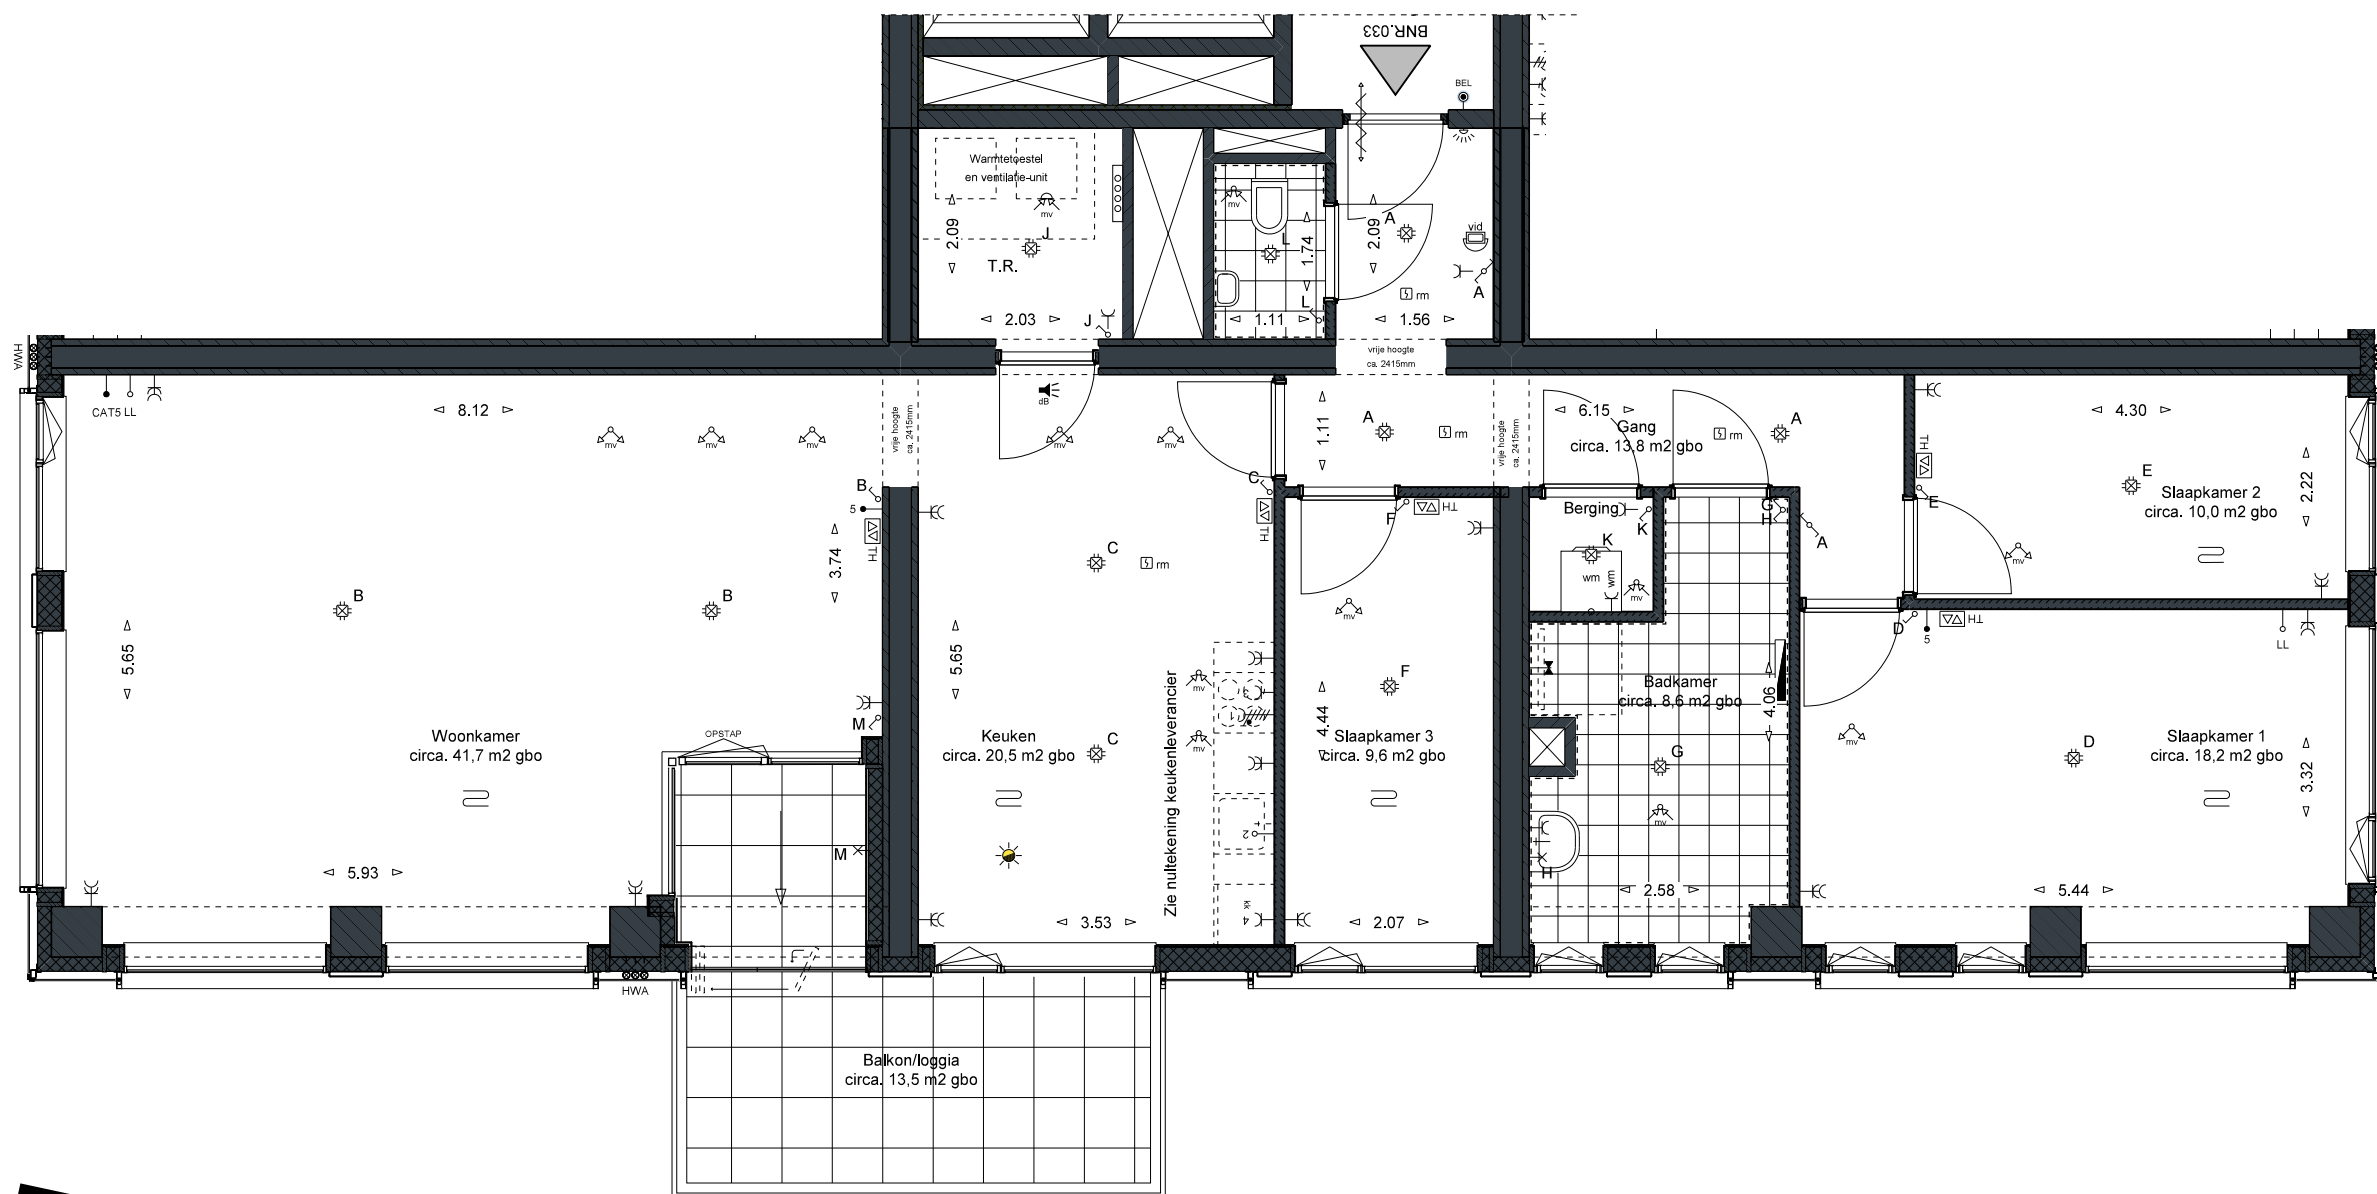


schaal 1:75

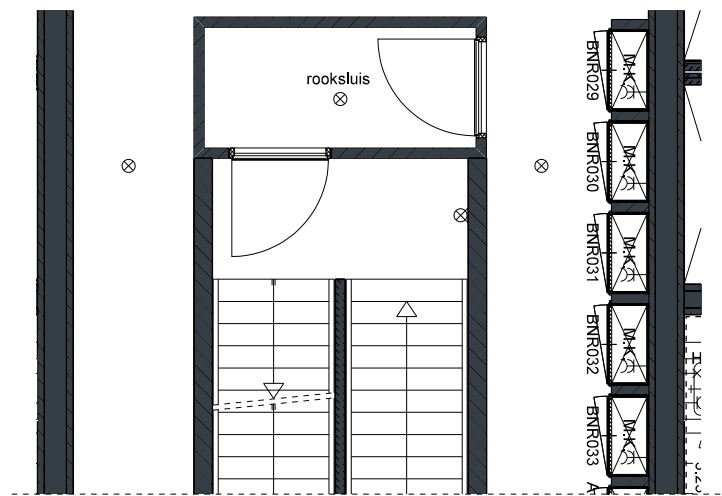

Disclaimer:
*Alle getoonde kleuren en arceringen zijn indicatief, hier kunnen geen rechten aan ontleend worden, kleuren en materialen conform technische omschrijving.
**Afzuig- en toevoerpunten van de balansventilatie zijn ter indicatie aangegeven.
***Getekende aansluitingen op aanliggende bouwnummers kunnen afwijken.
****Getekende maten zijn circa maten en gemeten op de ruwe afwerking.

VERDIEPING 07

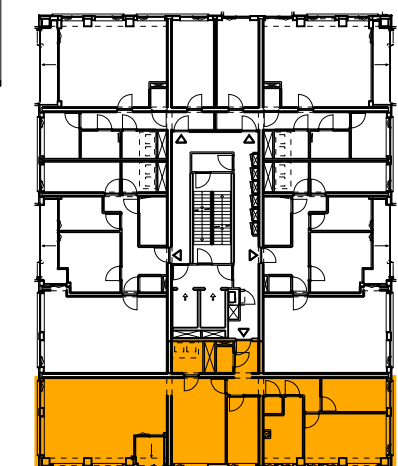

TOREN BNR033

- index nr.: A-146
- index nr. berging: A-146
- index nr. parkeerplaats: A-47

CONCEPT