



WONEN. WERKEN. VRIJE TIJD

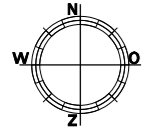


schaal 1:75

Disclaimer:

- *Alle getoonde kleuren en arceringen zijn indicatief, hier kunnen geen rechten aan ontleend worden, kleuren en materialen conform technische omschrijving.
- **Afzuig- en toevoerpunten van de balansventilatie zijn ter indicatie aangegeven.
- ***Getekende aansluitingen op aanliggende bouwnummers kunnen afwijken.
- ****Getekende maten zijn circa maten en gemeten op de ruwe afwerking.

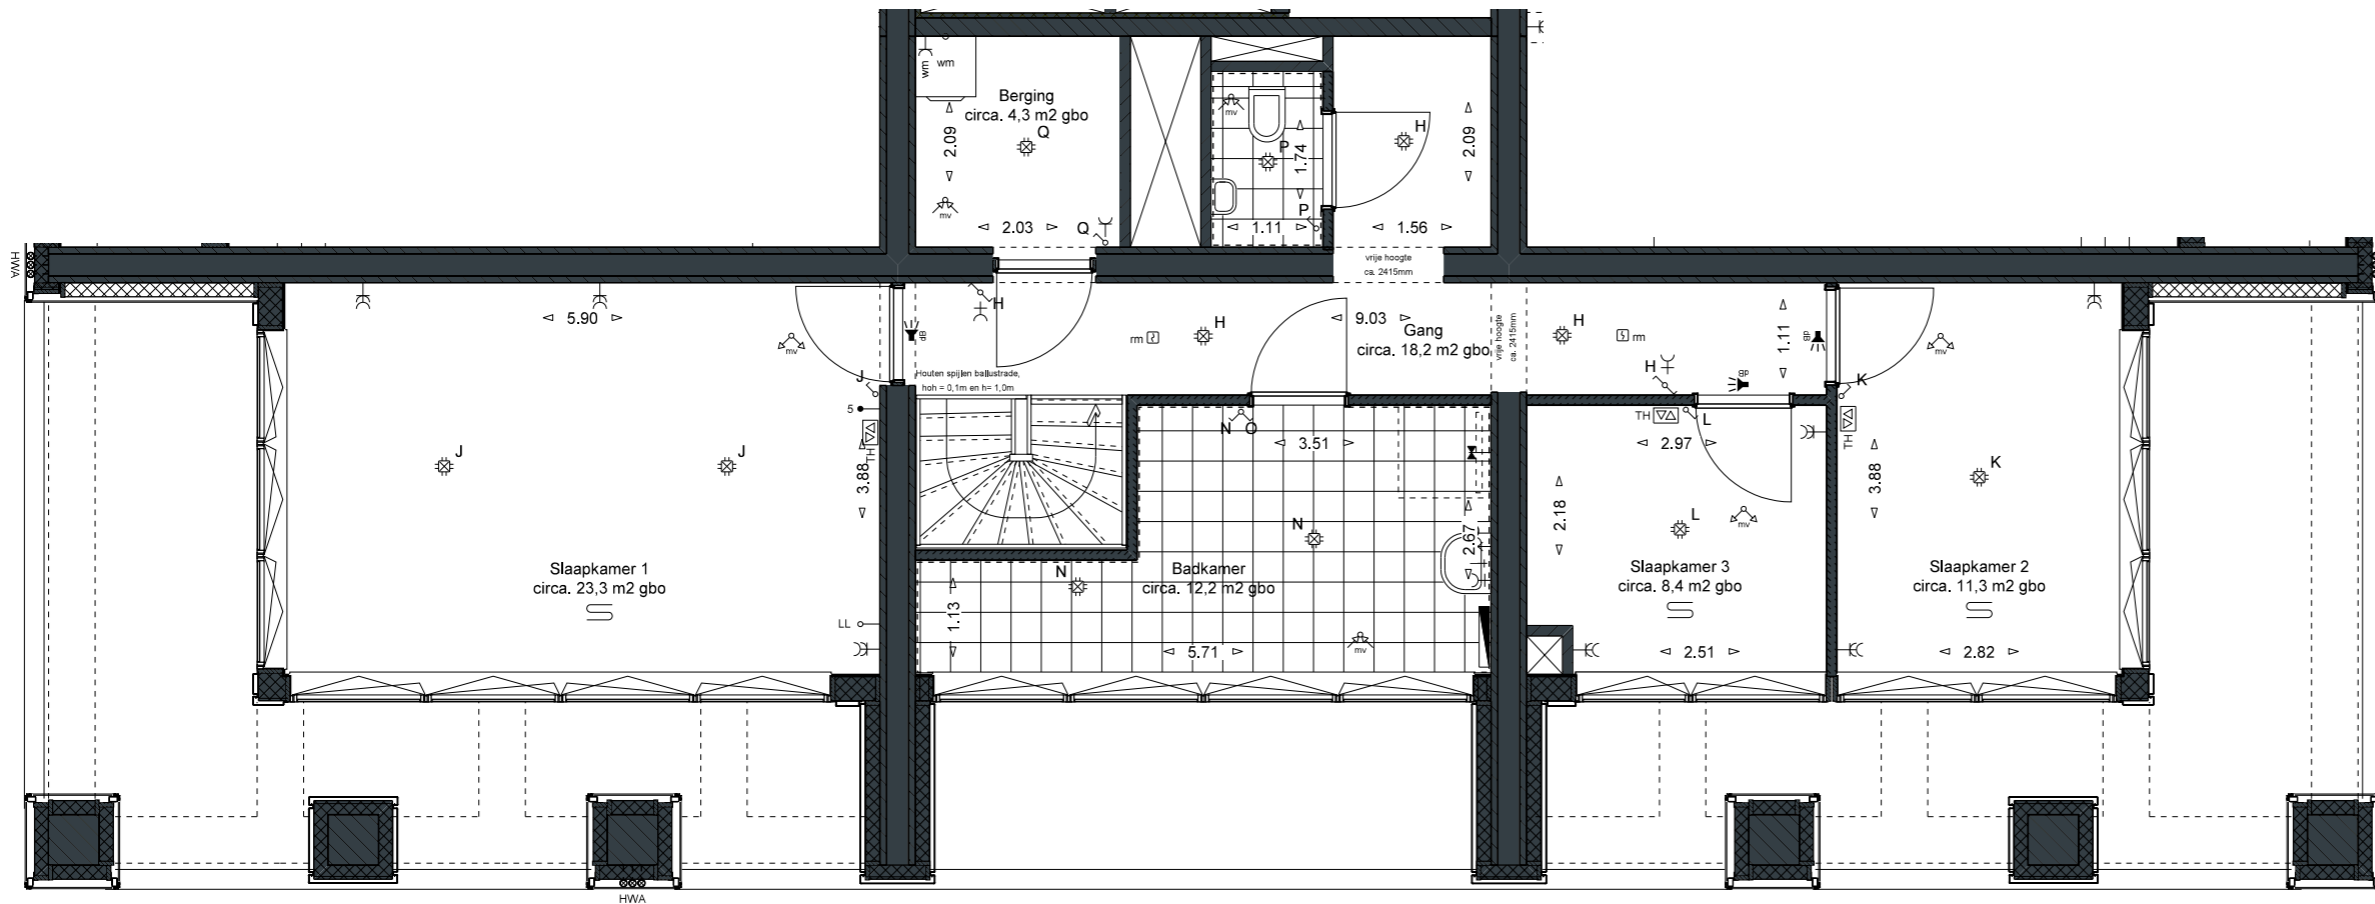

VERDIEPING 09

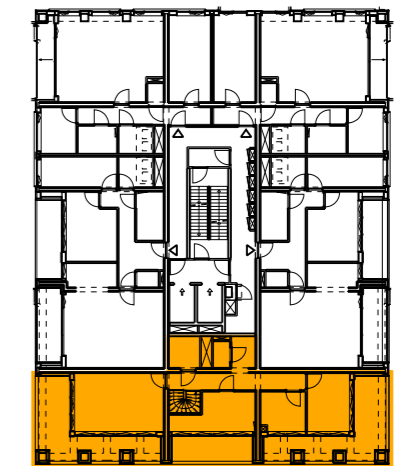

TOREN
BNR038b

- index nr.: A-151
- index nr. berging: A-151
- index nr. parkeerplaats: A-91

CONCEPT

m3 architecten

datum: 09 februari 2022