



schaal 1:75

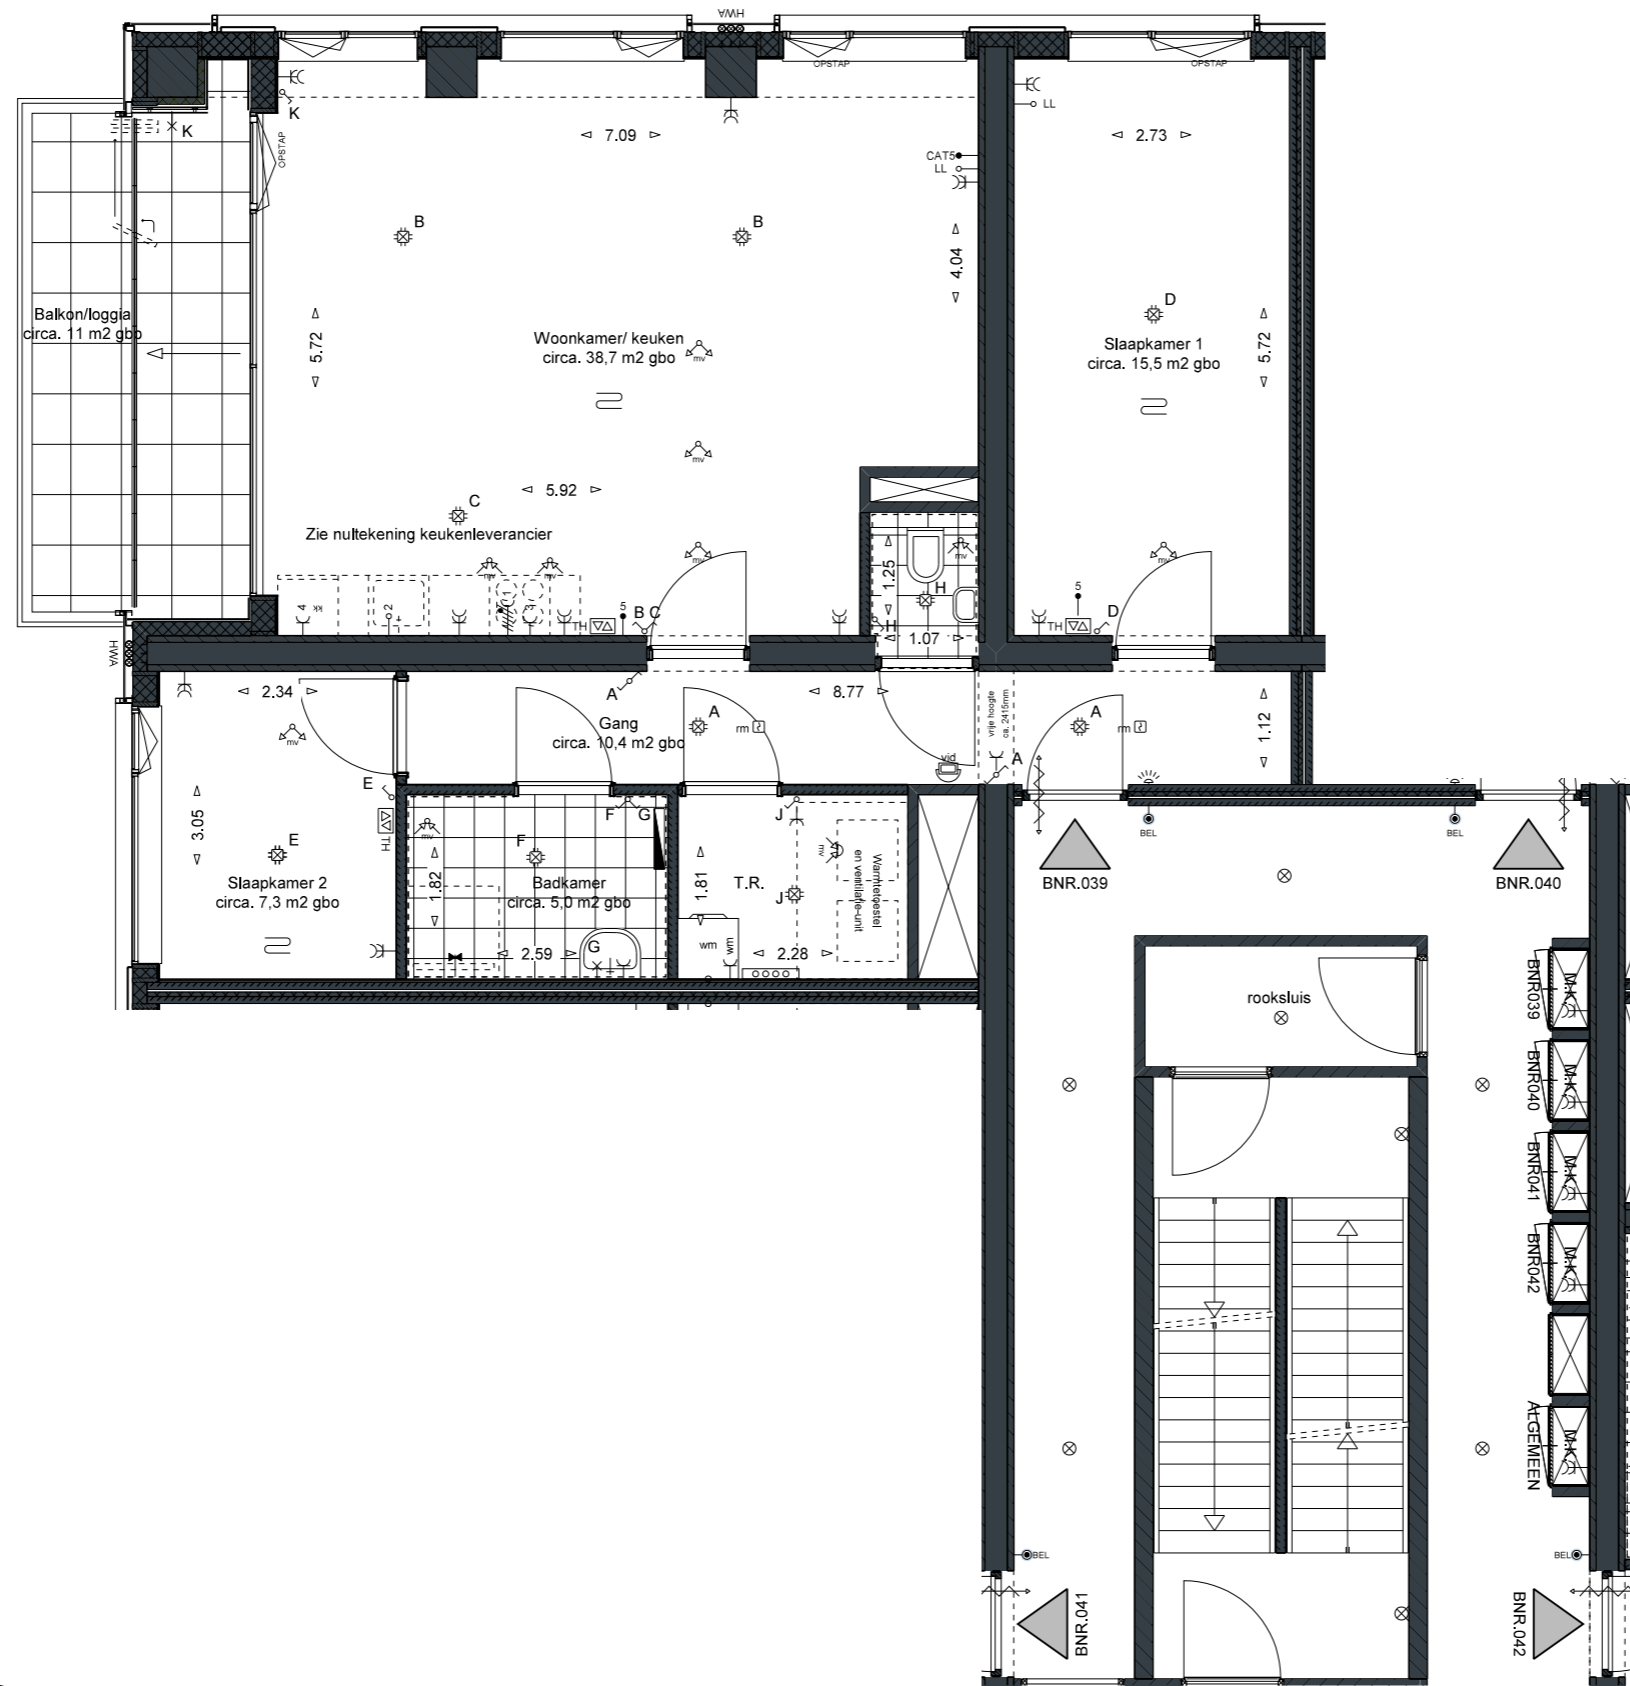

Disclaimer:

- \*Alle getoonde kleuren en arceringen zijn indicatief, hier kunnen geen rechten aan ontleend worden, kleuren en materialen conform technische omschrijving.
- \*\*Afzuig- en toevoerpunten van de balansventilatie zijn ter indicatie aangegeven.
- \*\*\*Getekende aansluitingen op aanliggende bouwnummers kunnen afwijken.
- \*\*\*\*Getekende maten zijn circa maten en gemeten op de ruwe afwerking.

VERDIEPING 09

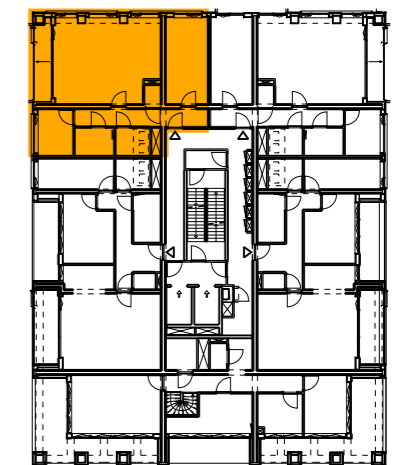

**TOREN BNR039**

index nr.: A-152  
 index nr. berging: A-152  
 index nr. parkeerplaats: A-53

**CONCEPT**