

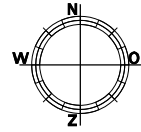


WONEN. WERKEN. VRIJE TIJD

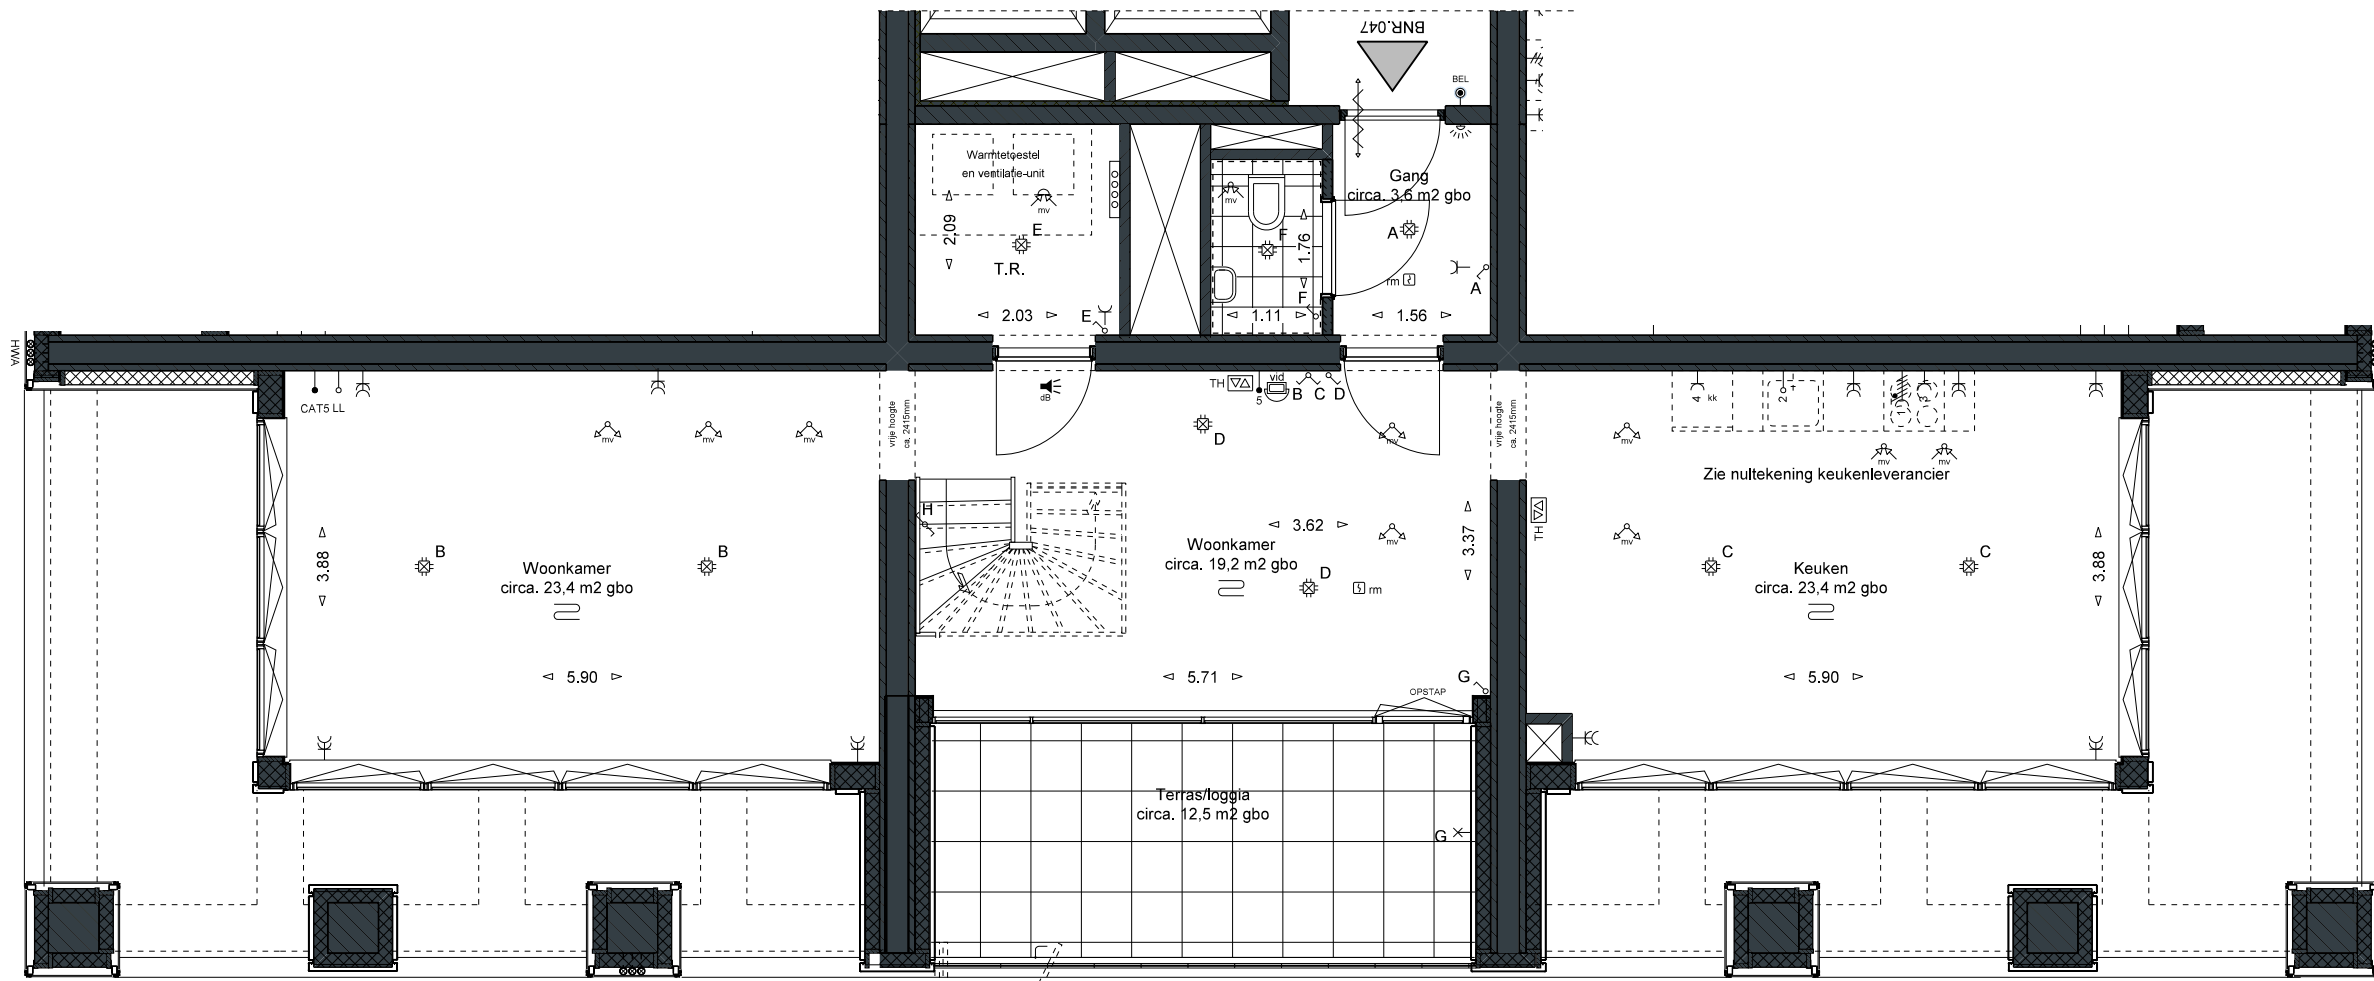

schaal 1:75

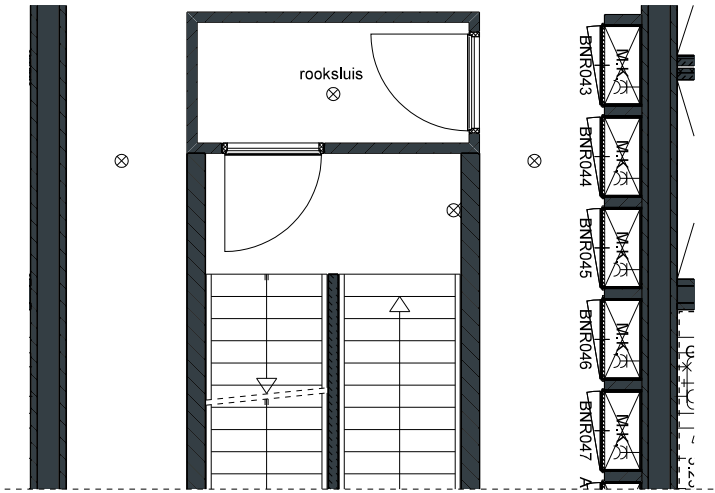

Disclaimer:


*Alle getoonde kleuren en arceringen zijn indicatief, hier kunnen geen rechten aan ontleend worden, kleuren en materialen conform technische omschrijving.

**Afzuig- en toevoerpunten van de balansventilatie zijn ter indicatie aangegeven.

***Getekende aansluitingen op aanliggende bouwnummers kunnen afwijken.

****Getekende maten zijn circa maten en gemeten op de ruwe afwerking.

VERDIEPING 10

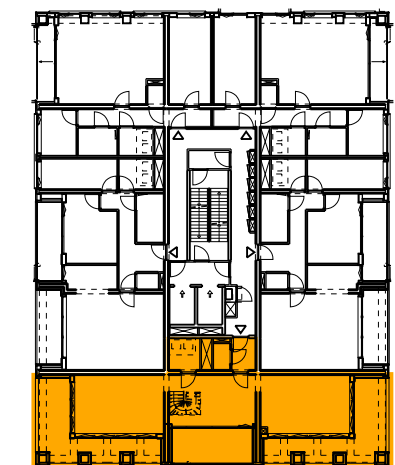

TOREN
BNR047a

index nr.:
A-160

index nr. berging:
A-160

index nr. parkeerplaats:
A-92

CONCEPT

m3 architecten

datum: 09 februari 2022