





WONEN, WERKEN, VRIJE TIJD

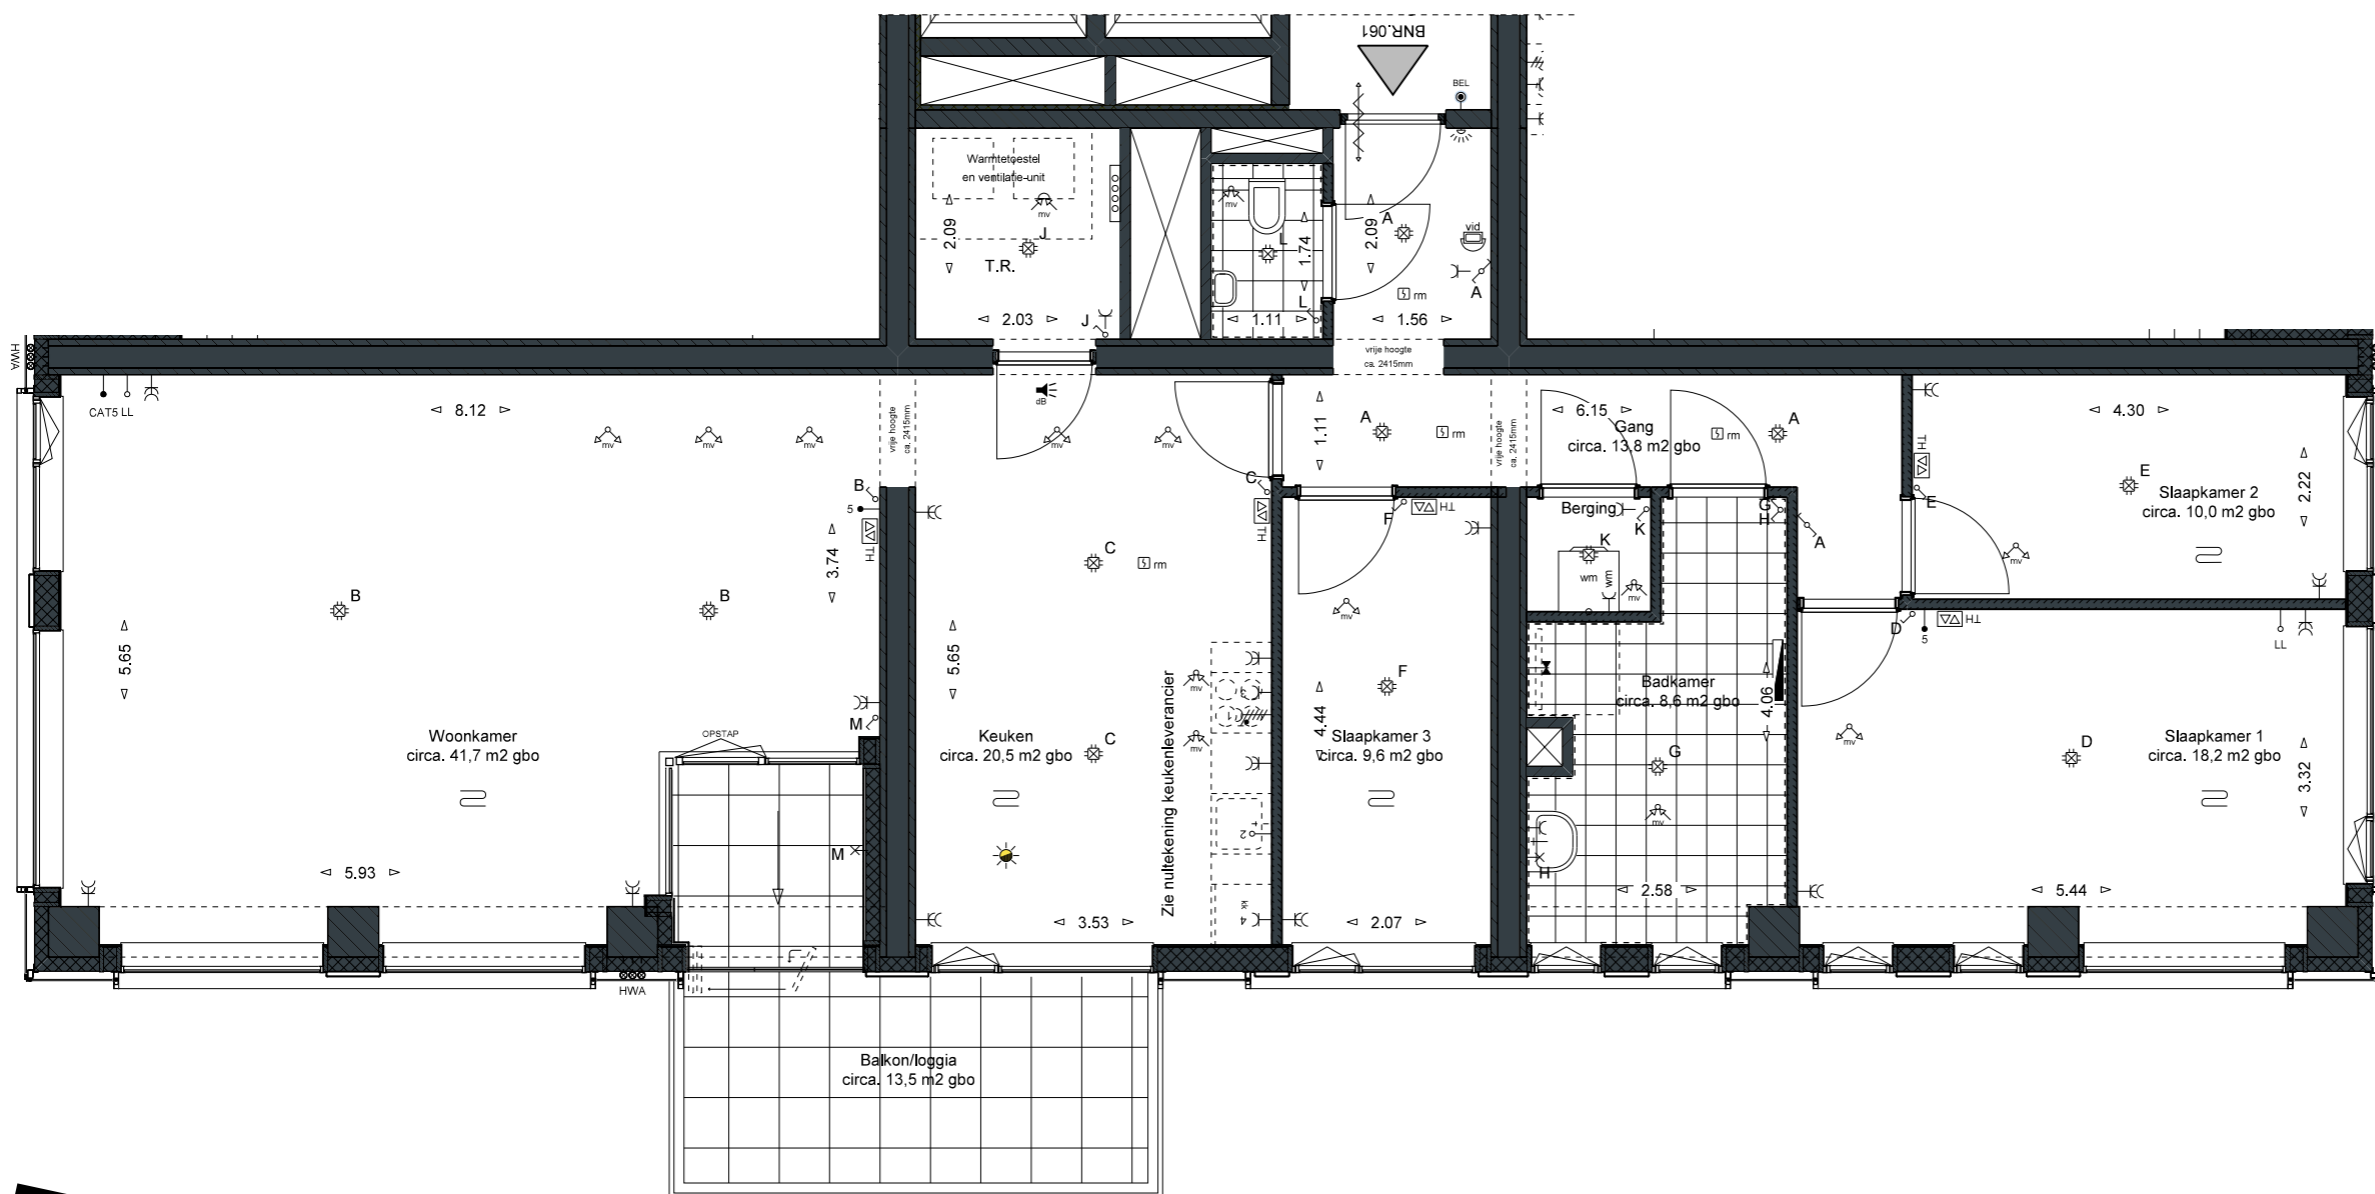


schaal 1:75

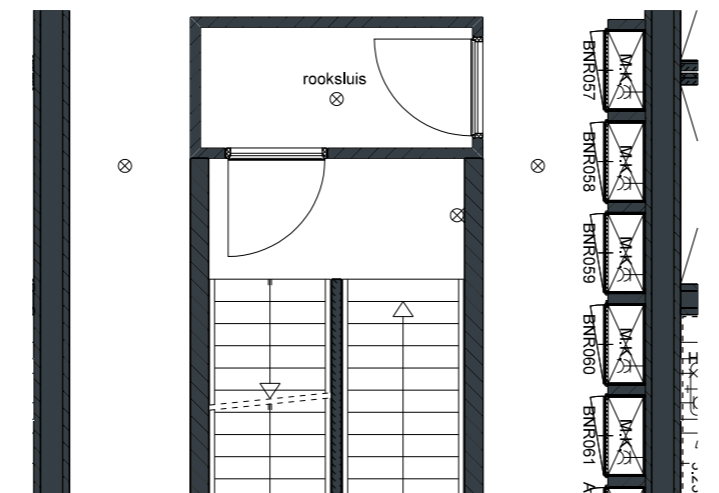

Disclaimer:
*Alle getoonde kleuren en arceringen zijn indicatief, hier kunnen geen rechten aan ontleend worden...
**Afzuig- en toevoerpunten van de balansventilatie zijn ter indicatie aangegeven.
***Getekende aansluitingen op aanliggende bouwnummers kunnen afwijken.
****Getekende maten zijn circa maten en gemeten op de ruwe afwerking.

VERDIEPING 13

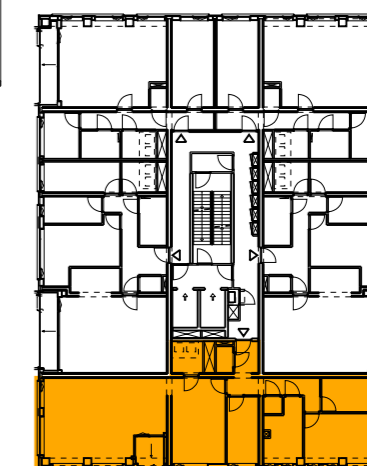

TOREN BNR061

index nr.: A-174
index nr. berging: A-174
index nr. parkeerplaats: A-45

CONCEPT

m3 architecten

datum: 09 februari 2022