





WONEN, WERKEN, VRIJE TIJD

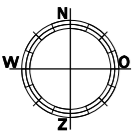


schaal 1:75

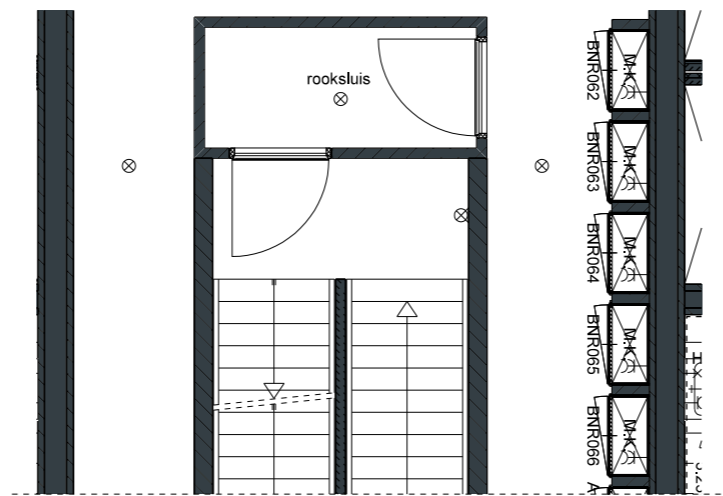

Disclaimer:
\*Alle getoonde kleuren en arceringen zijn indicatief, hier kunnen geen rechten aan ontleend worden...
\*\*Afzuig- en toevoerpunten van de balansventilatie zijn ter indicatie aangegeven.
\*\*\*Getekende aansluitingen op aanliggende bouwnummers kunnen afwijken.
\*\*\*\*Getekende maten zijn circa maten en gemeten op de ruwe afwerking.

VERDIEPING 14

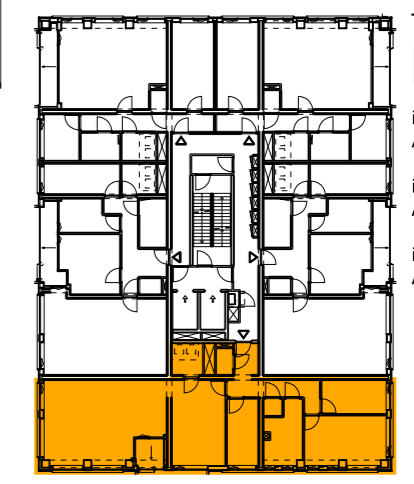

TOREN BNR066
index nr.: A-179
index nr. berging: A-179
index nr. parkeerplaats: A-44

CONCEPT



datum: 09 februari 2022