


schaal 1:75

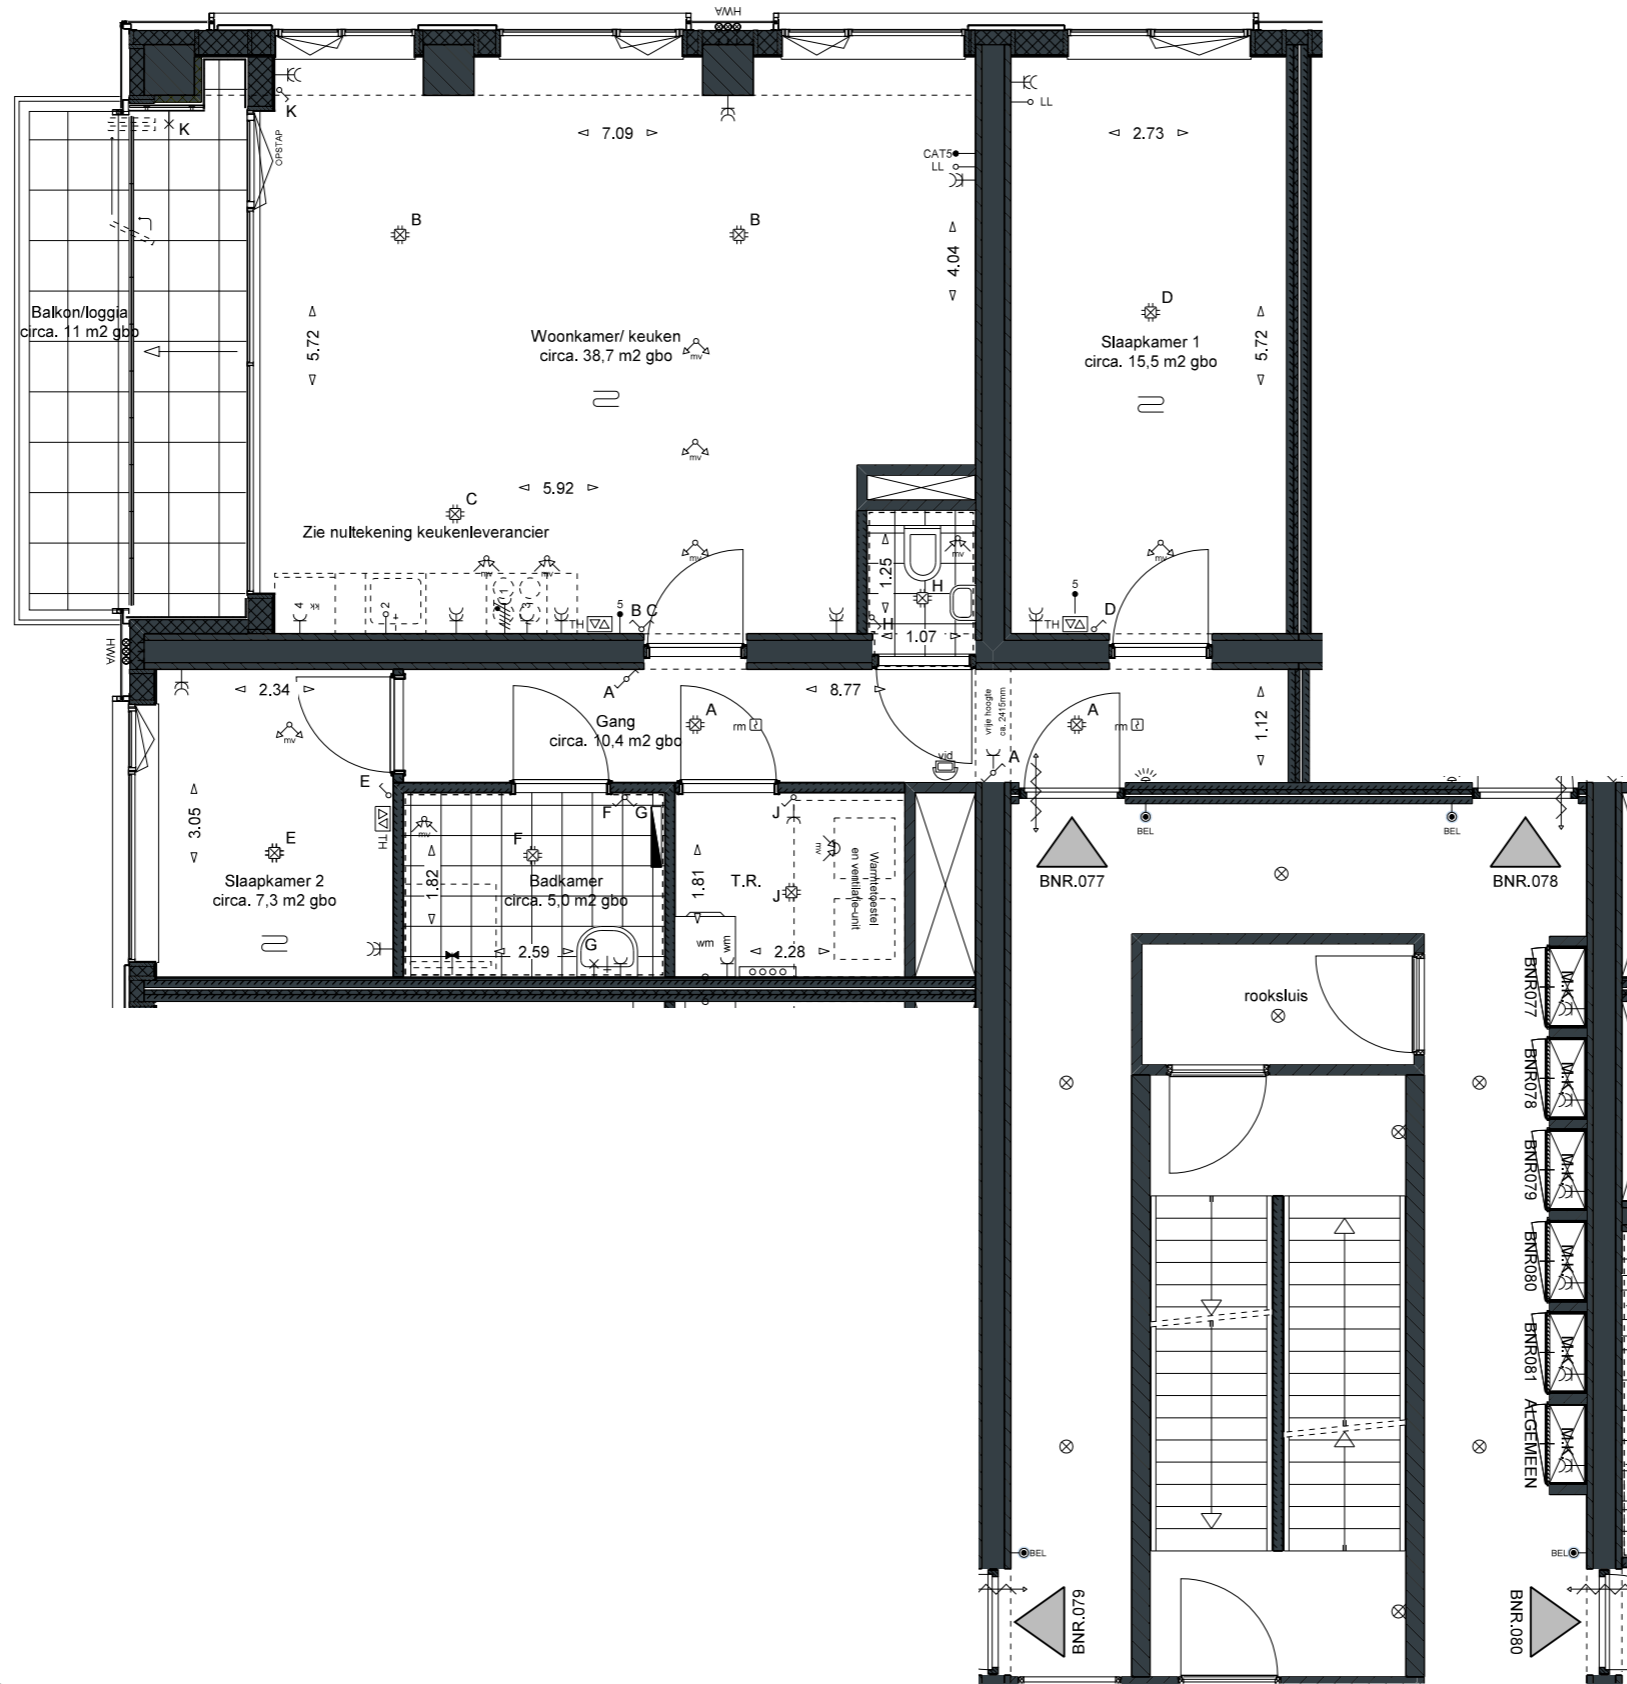


Disclaimer:

- \*Alle getoonde kleuren en arceringen zijn indicatief, hier kunnen geen rechten aan ontleend worden, kleuren en materialen conform technische omschrijving.
- \*\*Afzuig- en toevoerpunten van de balansventilatie zijn ter indicatie aangegeven.
- \*\*\*Getekende aansluitingen op aanliggende bouwnummers kunnen afwijken.
- \*\*\*\*Getekende maten zijn circa maten en gemeten op de ruwe afwerking.

**CONCEPT**

VERDIEPING 17

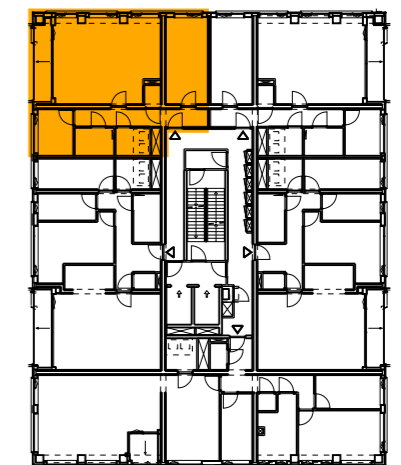

**TOREN BNR077**

- index nr.: A-190
- index nr. berging: A-190
- index nr. parkeerplaats: A-97