




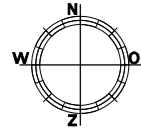

WONEN, WERKEN, VRIJE TIJD

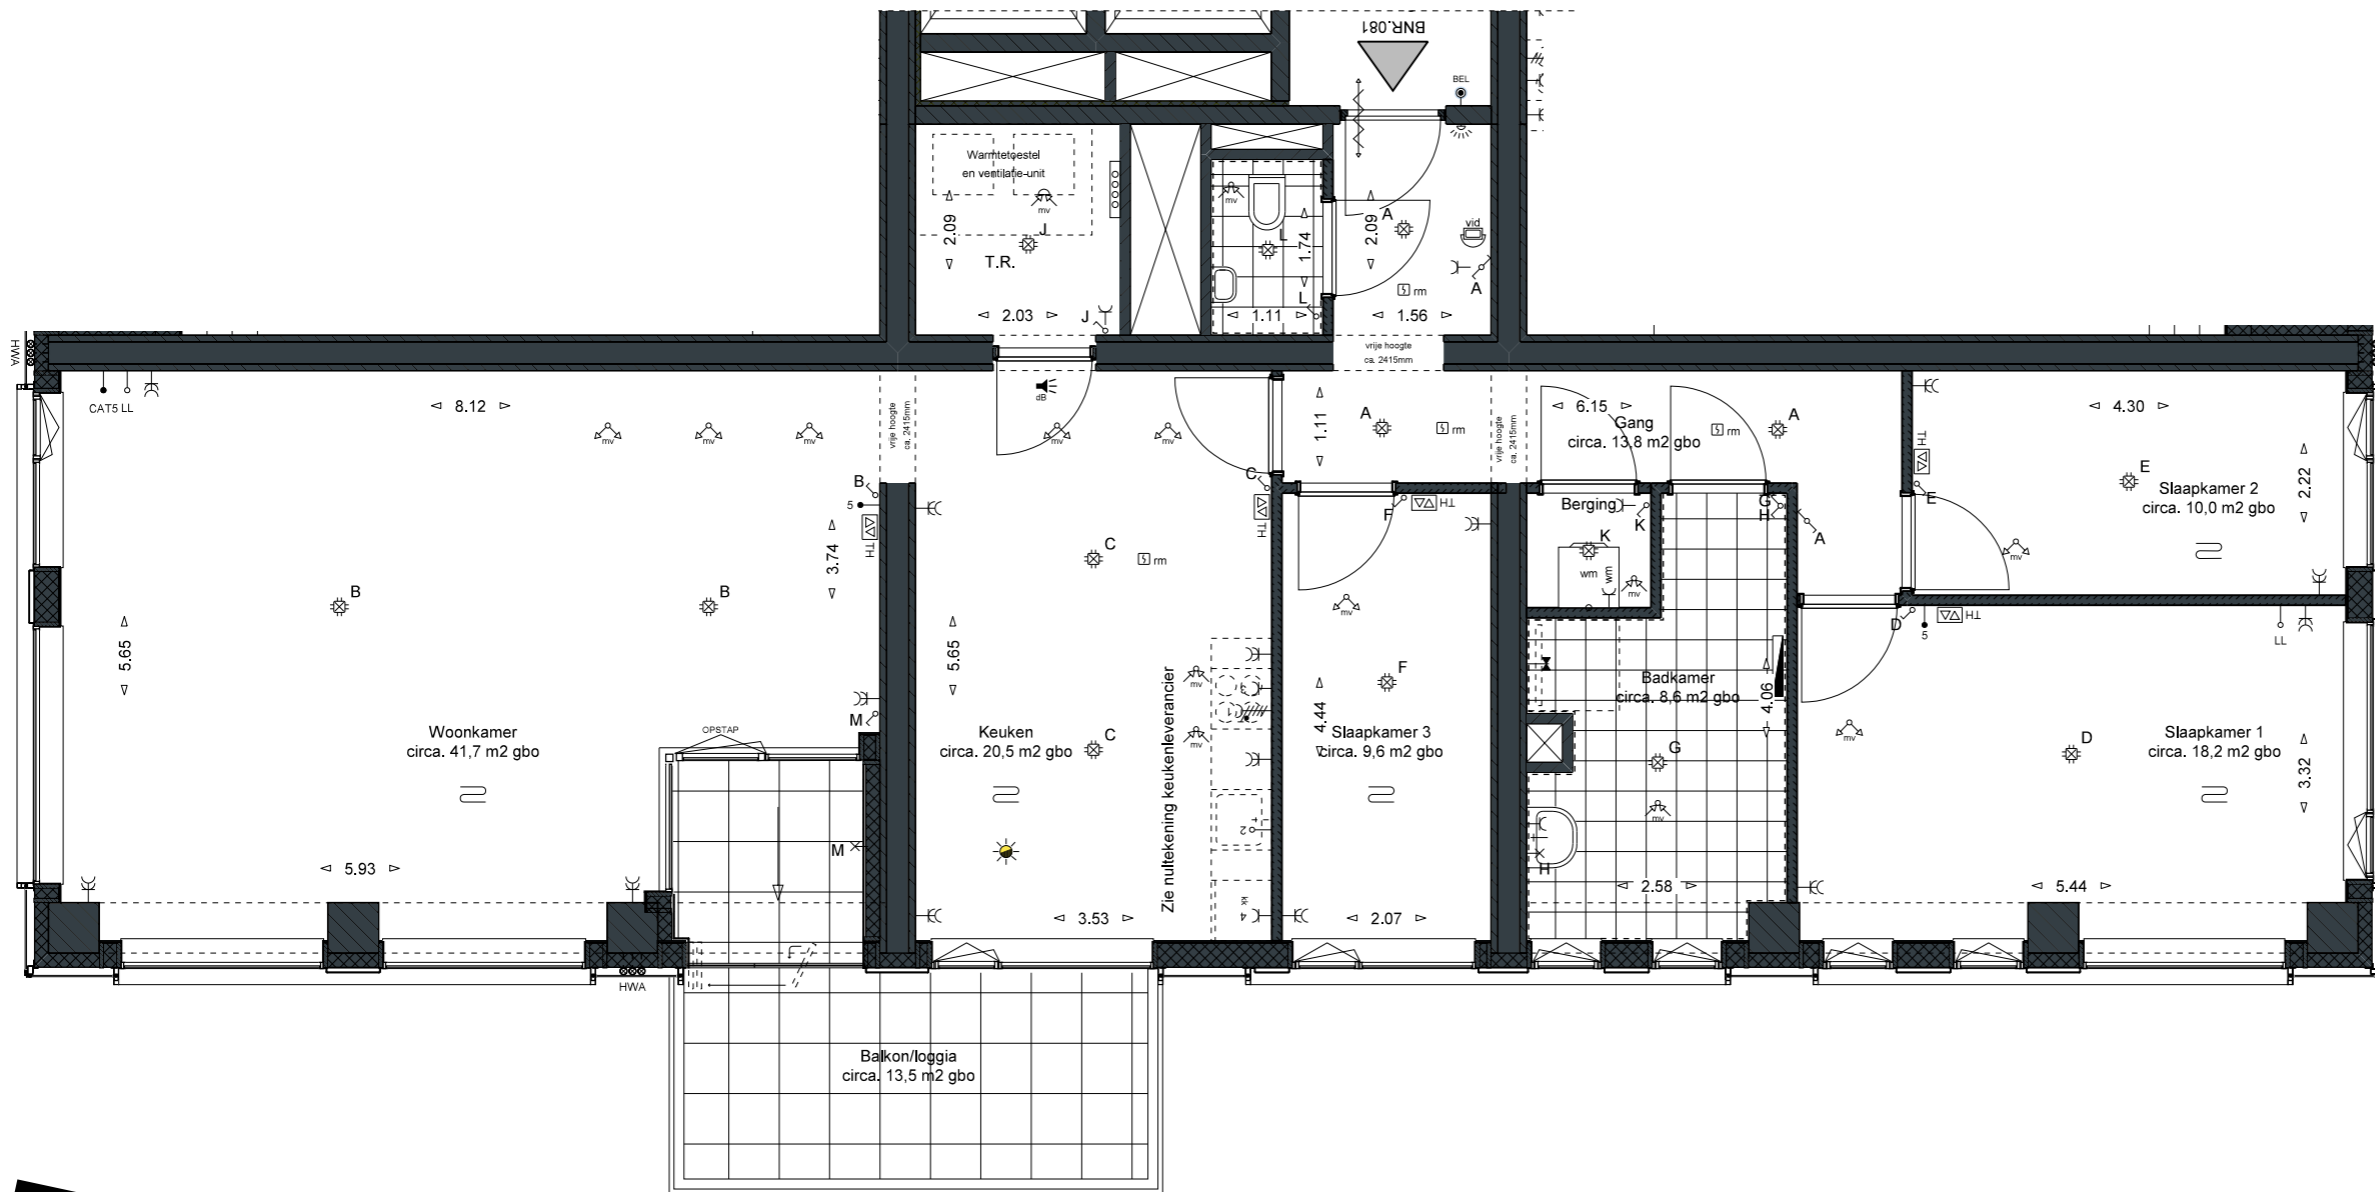

schaal 1:75

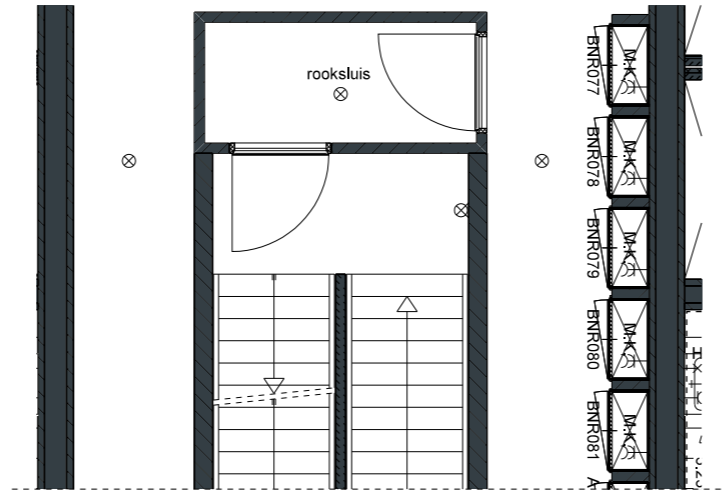

Disclaimer:


*Alle getoonde kleuren en arceringen zijn indicatief, hier kunnen geen rechten aan ontleend worden, kleuren en materialen conform technische omschrijving.

**Afzuig- en toevoerpunten van de balansventilatie zijn ter indicatie aangegeven.

***Getekende aansluitingen op aanliggende bouwnummers kunnen afwijken.

****Getekende maten zijn circa maten en gemeten op de ruwe afwerking.

VERDIEPING 17

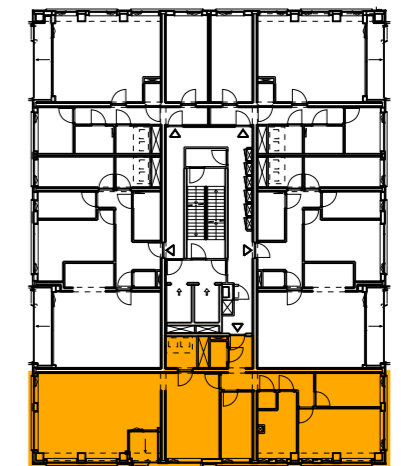

TOREN
BNR081

index nr.:
A-194

index nr. berging:
A-41

index nr. parkeerplaats:

CONCEPT

m3 architecten

datum: 09 februari 2022