





WONEN. WERKEN. VRIJE TIJD

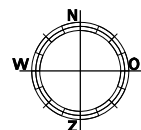


schaal 1:75

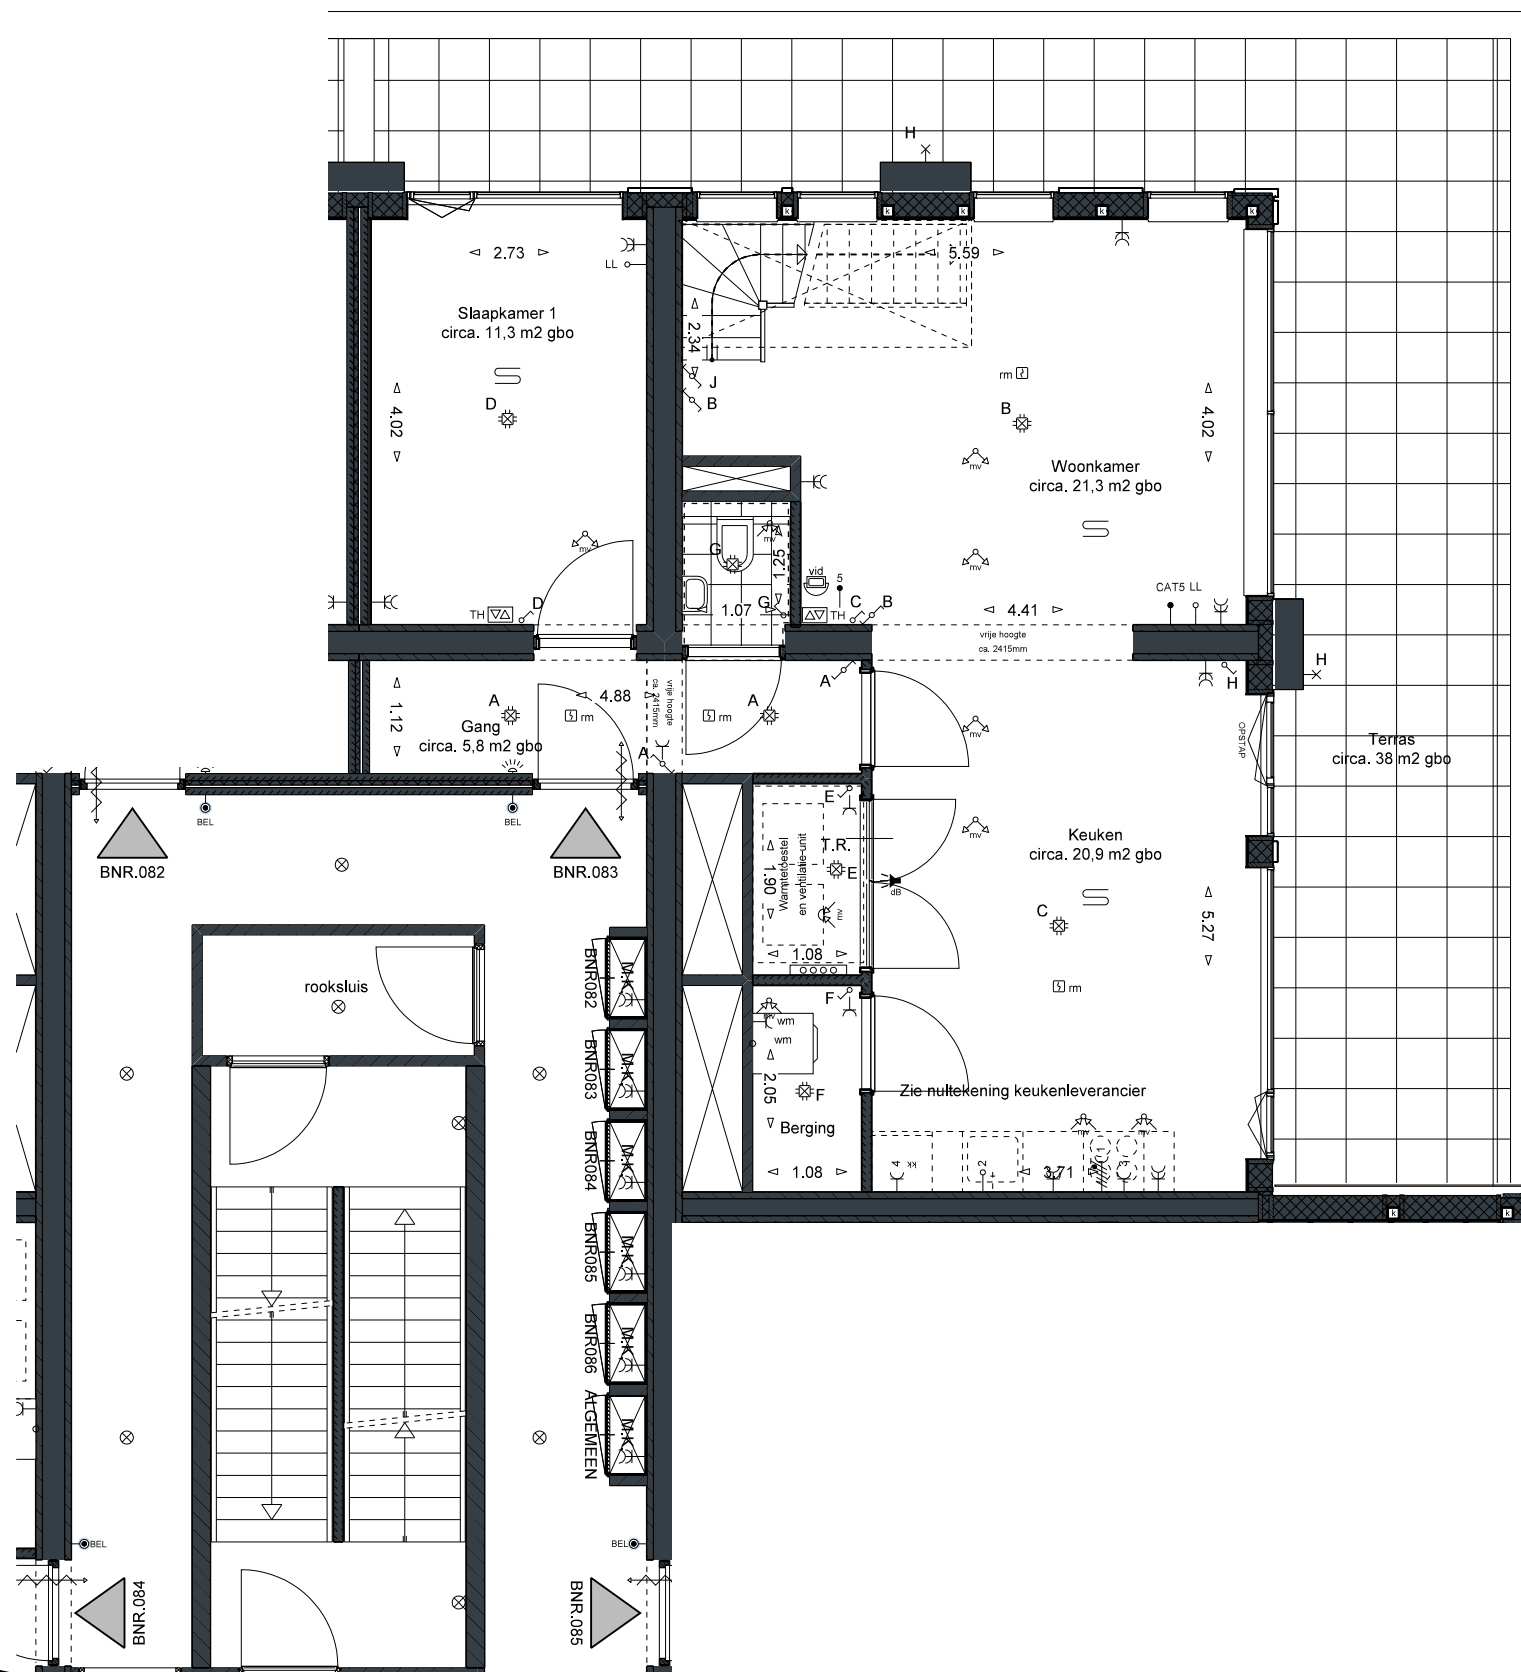

**CONCEPT**

Disclaimer:  
 \*Alle getoonde kleuren en arceringen zijn indicatief, hier kunnen geen rechten aan ontleend worden, kleuren en materialen conform technische omschrijving.  
 \*\*Afzuig- en toevoerpunten van de balansventilatie zijn ter indicatie aangegeven.  
 \*\*\*Getekende aansluitingen op aanliggende bouwnummers kunnen afwijken.  
 \*\*\*\*Getekende maten zijn circa maten en gemeten op de ruwe afwerking.

VERDIEPING 18

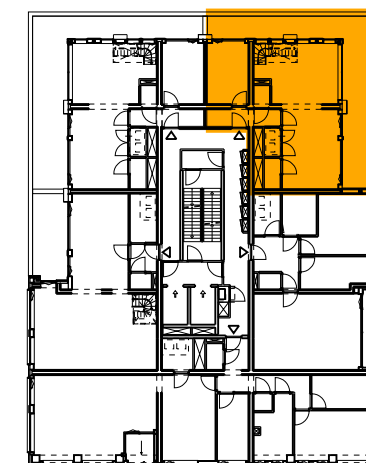

TOREN  
**BNR083a**

index nr.:  
A-196

index nr. berging:  
A-196

index nr. parkeerplaats:  
A-9

**m3 architecten**

datum: 09 februari 2022