




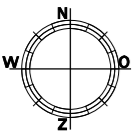

WONEN, WERKEN, VRIJE TIJD

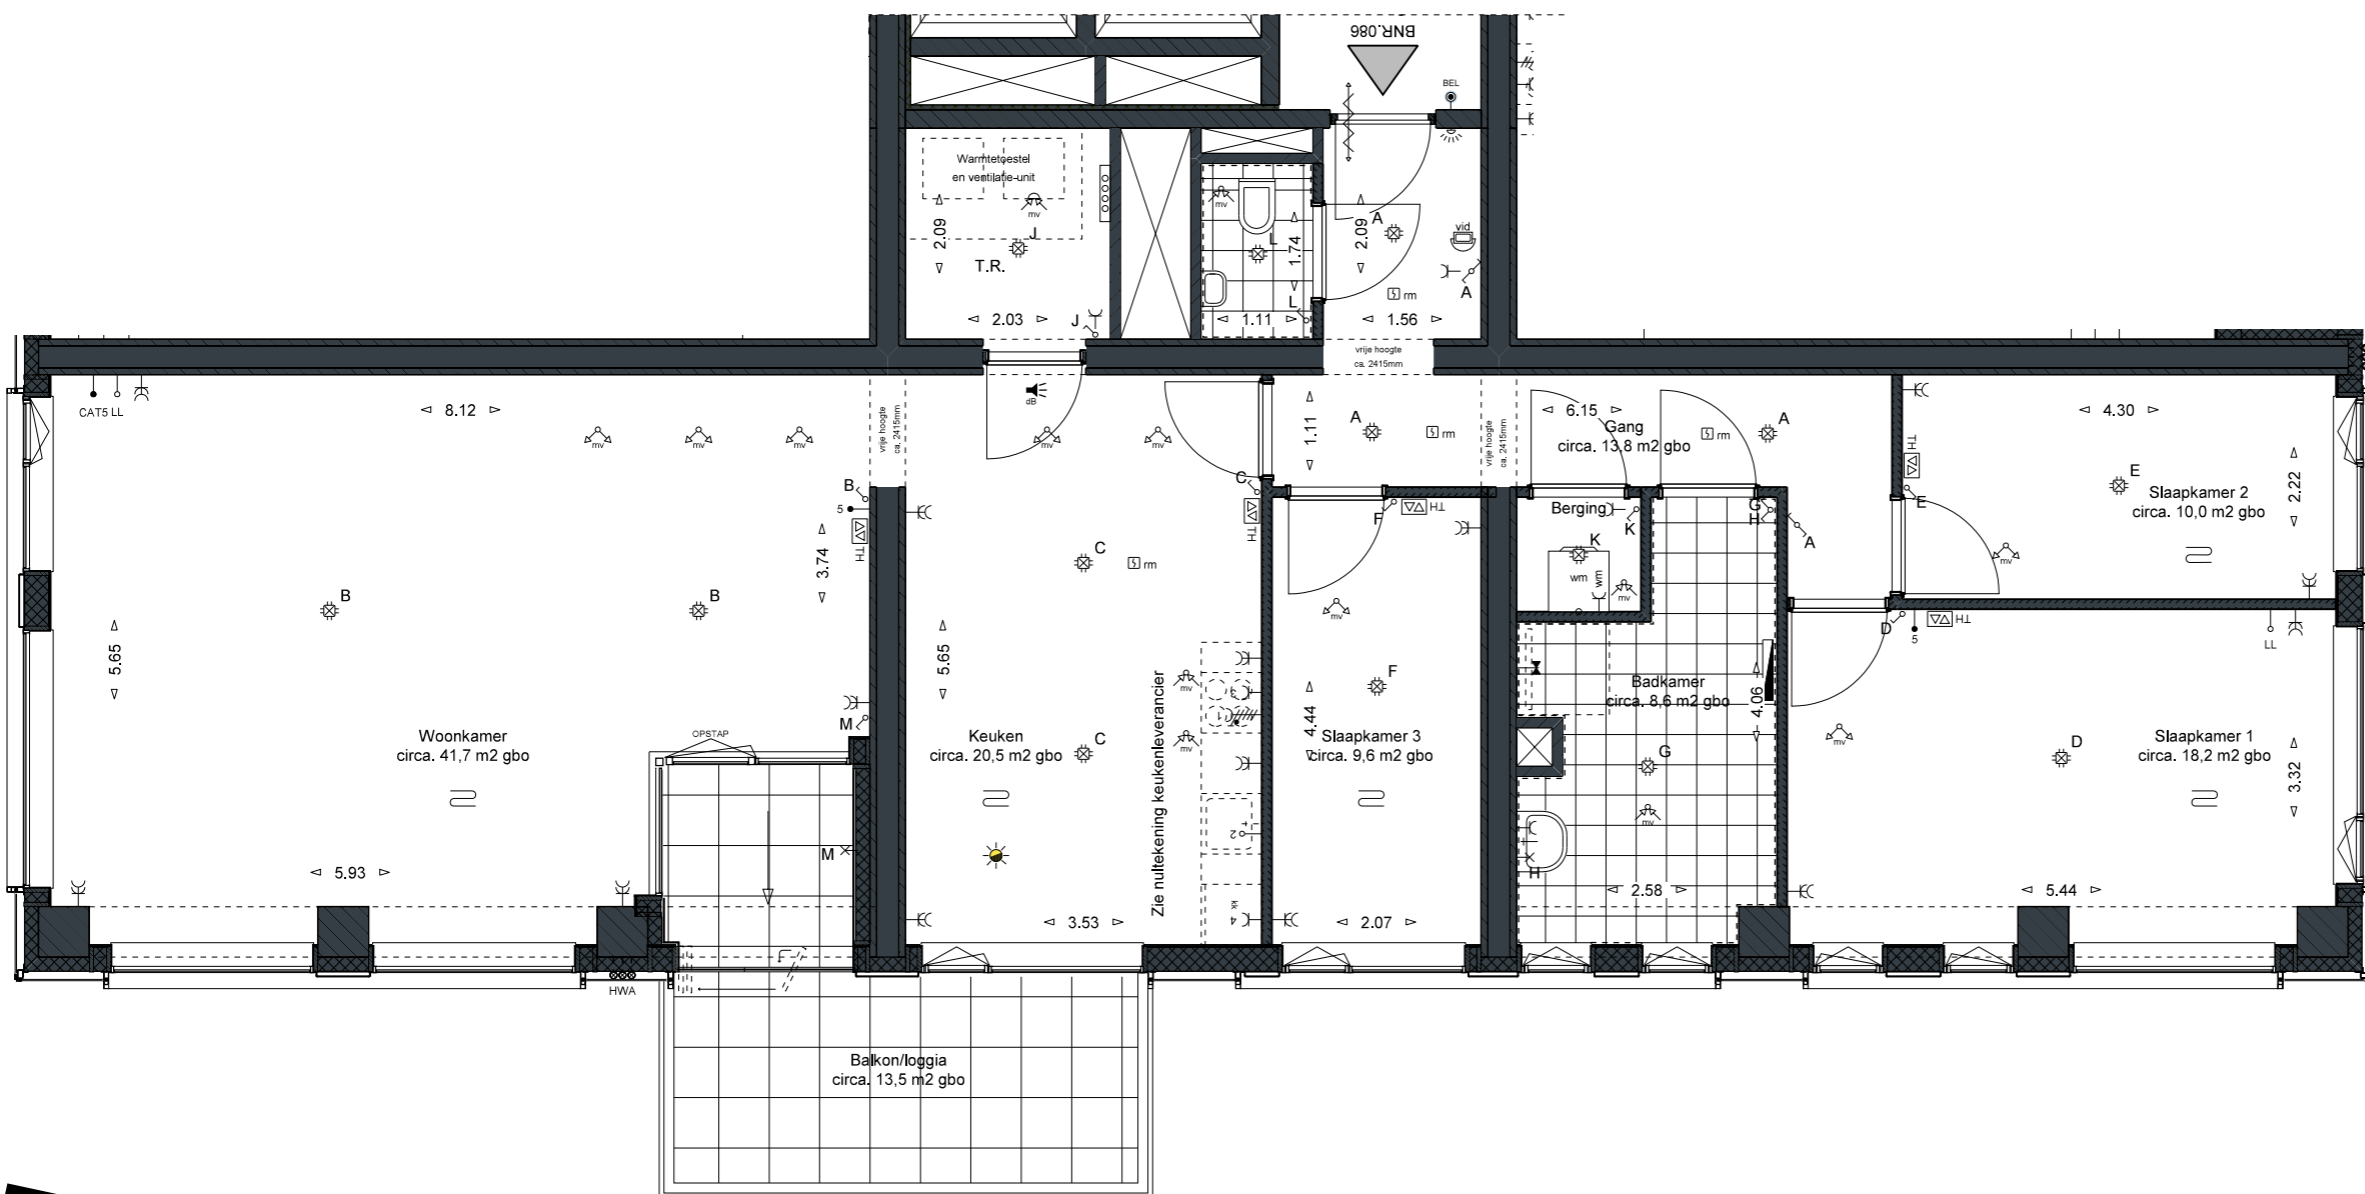


schaal 1:75

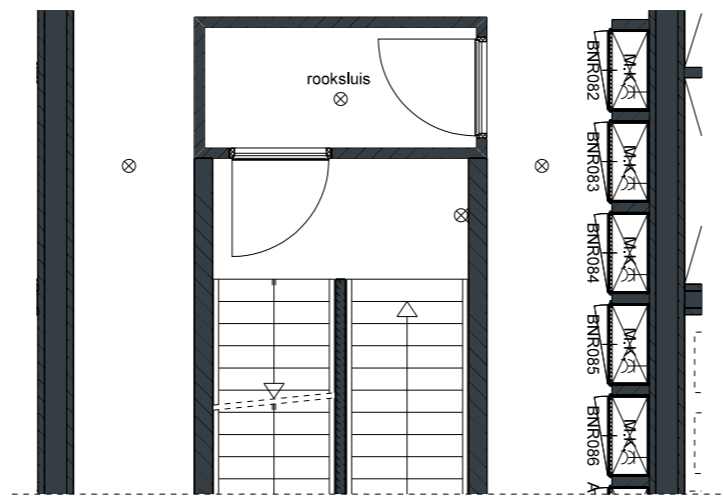

Disclaimer:  
\*Alle getoonde kleuren en arceringen zijn indicatief, hier kunnen geen rechten aan ontleend worden, kleuren en materialen conform technische omschrijving.  
\*\*Afzuig- en toevoerpunten van de balansventilatie zijn ter indicatie aangegeven.  
\*\*\*Getekende aansluitingen op aanliggende bouwnummers kunnen afwijken.  
\*\*\*\*Getekende maten zijn circa maten en gemeten op de ruwe afwerking.

VERDIEPING 18

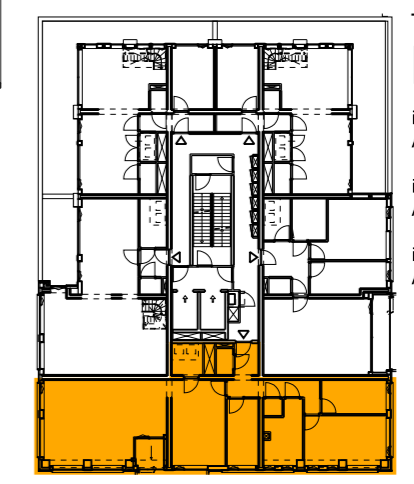

TOREN  
BNR086

- index nr.: A-199
- index nr. berging: A-199
- index nr. parkeerplaats: A-15

CONCEPT

m3 architecten

datum: 09 februari 2022