




WONEN, WERKEN, VRIJE TIJD

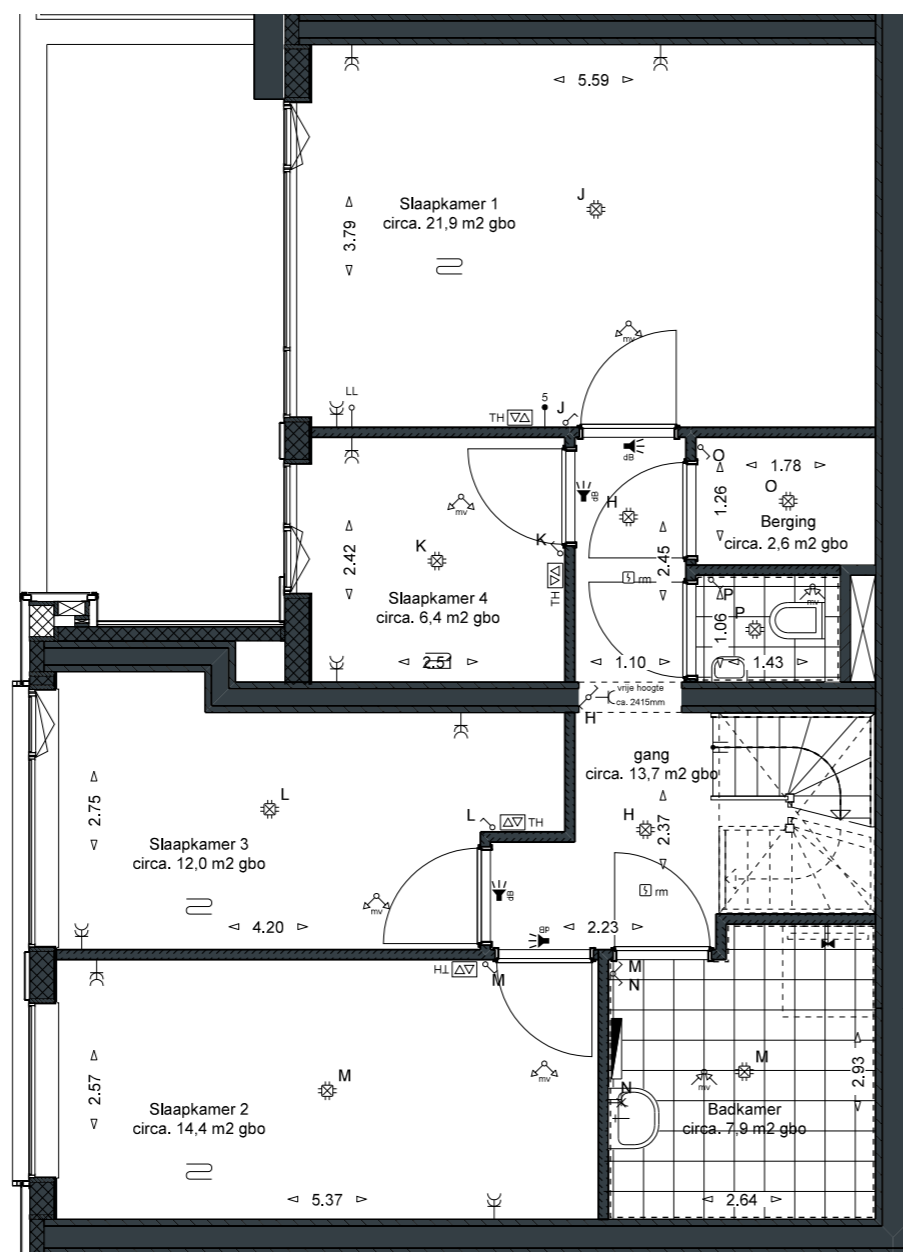

schaal 1:75



Disclaimer:


\*Alle getoonde kleuren en arceringen zijn indicatief, hier kunnen geen rechten aan ontleend worden, kleuren en materialen conform technische omschrijving.

\*\*Afzuig- en toevoerpunten van de balansventilatie zijn ter indicatie aangegeven.

\*\*\*Getekende aansluitingen op aanliggende bouwnummers kunnen afwijken.

\*\*\*\*Getekende maten zijn circa maten en gemeten op de ruwe afwerking.

VERDIEPING 20

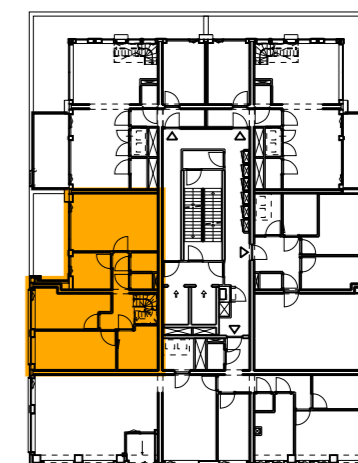

TOREN  
BNR091b

index nr.:  
A-204

index nr. berging:  
A-204

index nr. parkeerplaats:  
A-7

**CONCEPT**

**m3 architecten**

datum: 09 februari 2022