



WONEN, WERKEN, VRIJE TIJD



schaal 1:75


Disclaimer:

\*Alle getoonde kleuren en arceringen zijn indicatief, hier kunnen geen rechten aan ontleend worden, kleuren en materialen conform technische omschrijving.


\*\*Afzuig- en toevoerpunten van de balansventilatie zijn ter indicatie aangegeven.

\*\*\*Getekende aansluitingen op aanliggende bouwnummers kunnen afwijken.

\*\*\*\*Getekende maten zijn circa maten en gemeten op de ruwe afwerking.

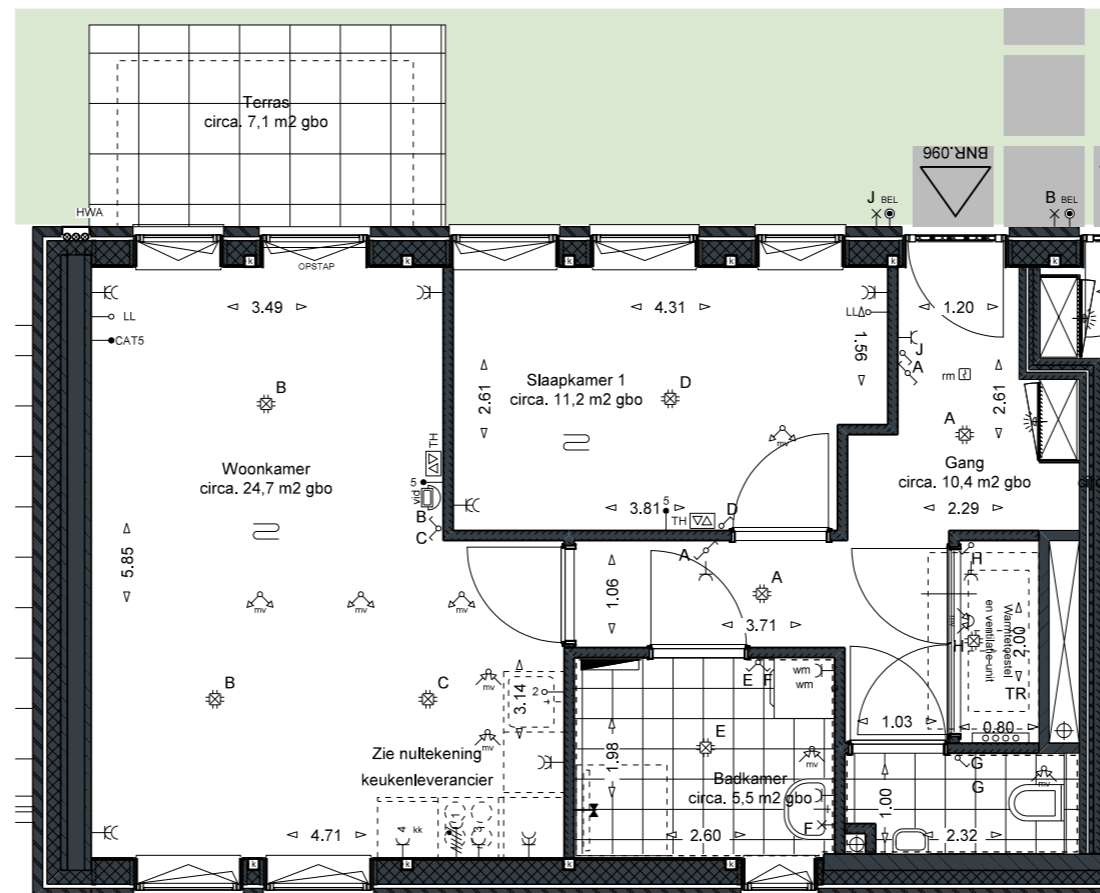

VERDIEPING 01

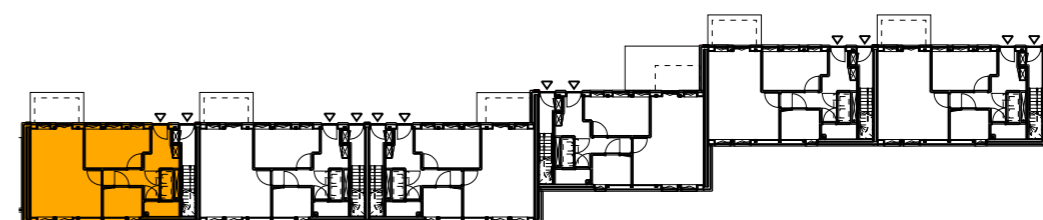

STADSWONING LAAG  
BNR096

index nr.:  
A-230

index nr. berging:  
A-209

index nr. parkeerplaats:  
[nvt]

CONCEPT

m3 architecten

datum: 09 februari 2022