





WONEN. WERKEN. VRIJE TIJD

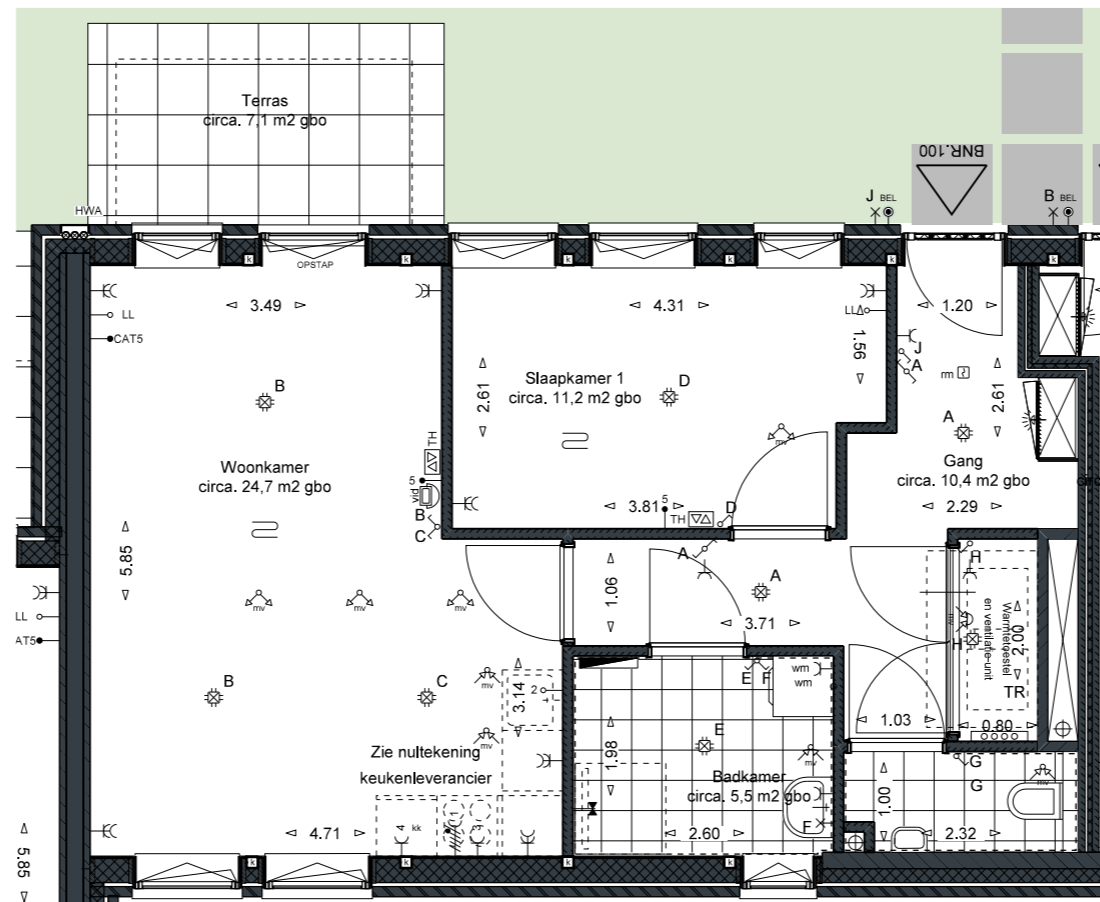

schaal 1:75



VERDIEPING 01

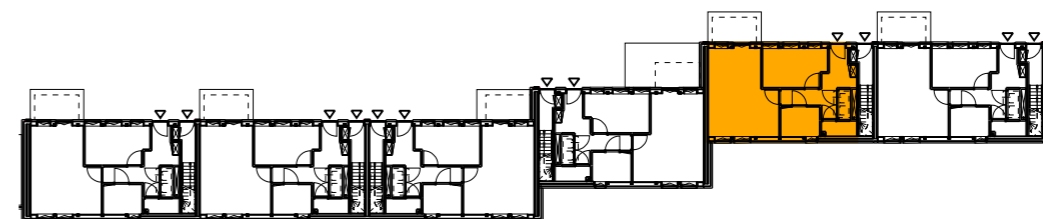

STADSWONING LAAG
BNR100

index nr.:
A-234

index nr. berging:
A-213

index nr. parkeerplaats:
[nvt]

CONCEPT

m3 architecten

datum: 09 februari 2022

Disclaimer:
*Alle getoonde kleuren en arceringen zijn indicatief, hier kunnen geen rechten aan ontleend worden, kleuren en materialen conform technische omschrijving.
**Afzuig- en toevoerpunten van de balansventilatie zijn ter indicatie aangegeven.
***Getekende aansluitingen op aanliggende bouwnummers kunnen afwijken.
****Getekende maten zijn circa maten en gemeten op de ruwe afwerking.