




WONEN, WERKEN, VRIJE TIJD




schaal 1:75

Disclaimer:  
 \*Alle getoonde kleuren en arceringen zijn indicatief, hier kunnen geen rechten aan ontleend worden, kleuren en materialen conform technische omschrijving.  
 \*\*Afzuig- en toevoerpunten van de balansventilatie zijn ter indicatie aangegeven.  
 \*\*\*Getekende aansluitingen op aanliggende bouwnummers kunnen afwijken.  
 \*\*\*\*Getekende maten zijn circa maten en gemeten op de ruwe afwerking.

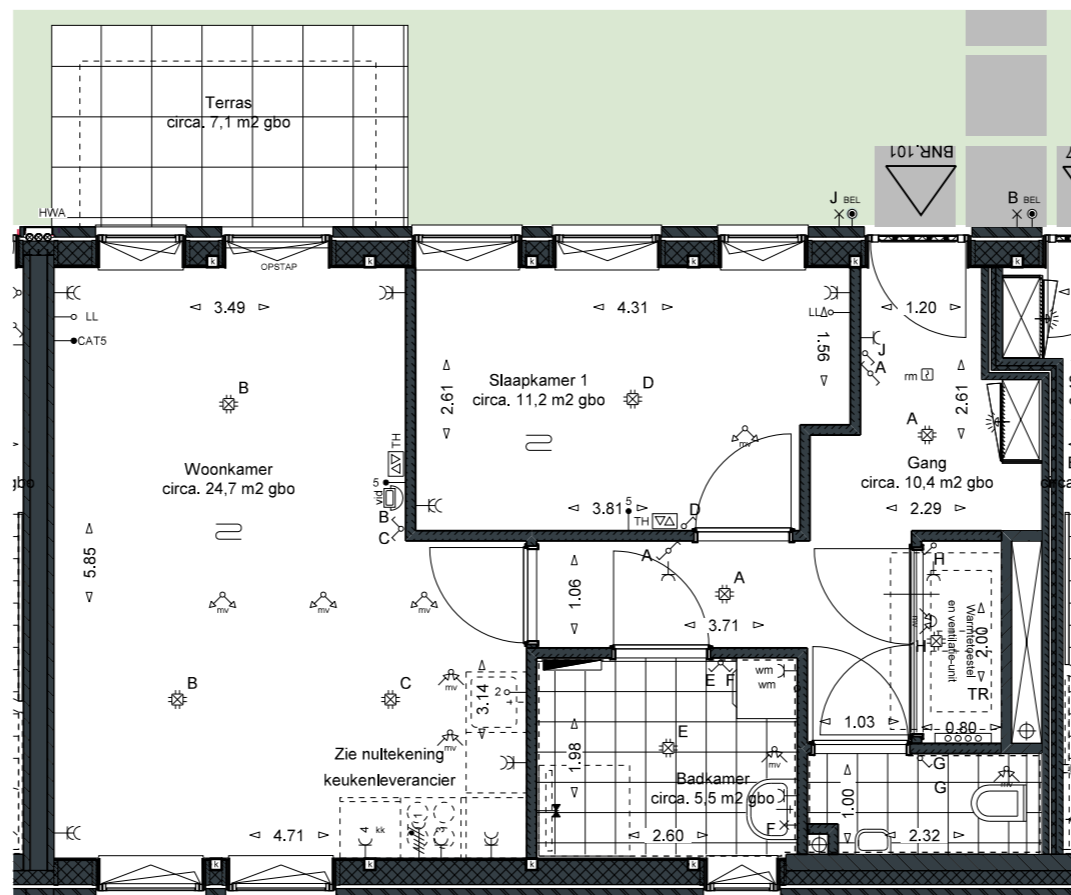

VERDIEPING 01

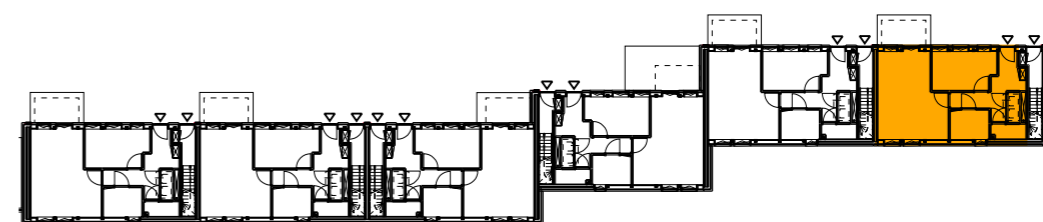

STADSWONING LAAG  
BNR101

index nr.:  
A-235

index nr. berging:  
A-214

index nr. parkeerplaats:  
[nvt]

CONCEPT