


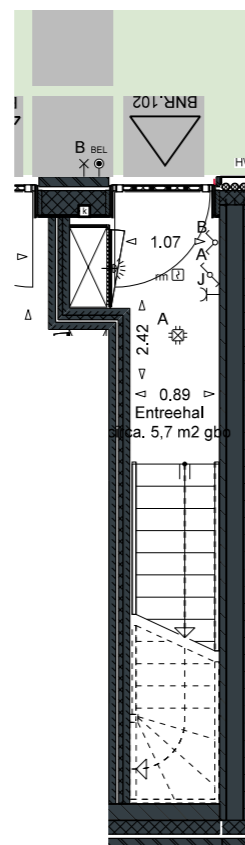


schaal 1:75

Disclaimer:
 *Alle getoonde kleuren en arceringen zijn indicatief, hier kunnen geen rechten aan ontleend worden, kleuren en materialen conform technische omschrijving.
 **Afzuig- en toevoerpunten van de balansventilatie zijn ter indicatie aangegeven.
 ***Getekende aansluitingen op aanliggende bouwnummers kunnen afwijken.
 ****Getekende maten zijn circa maten en gemeten op de ruwe afwerking.




VERDIEPING 01

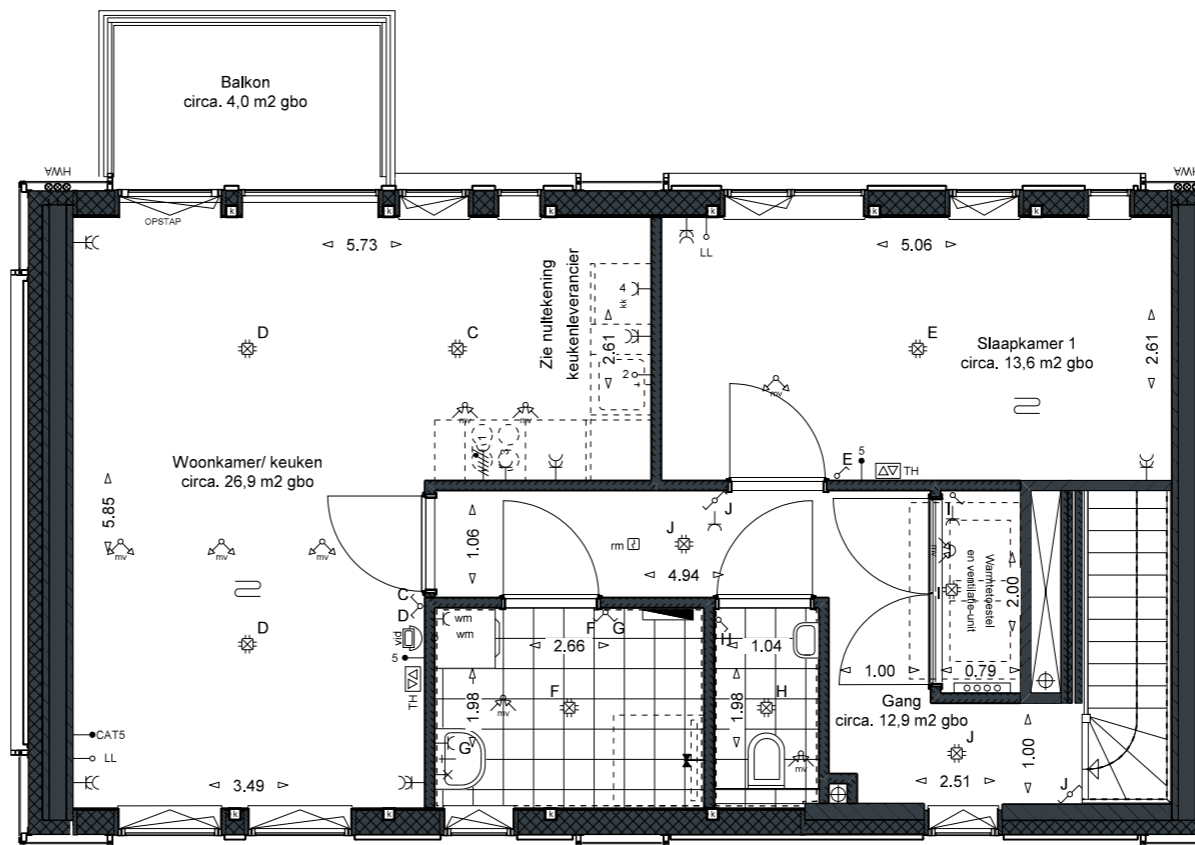

VERDIEPING 02

VERDIEPING 02

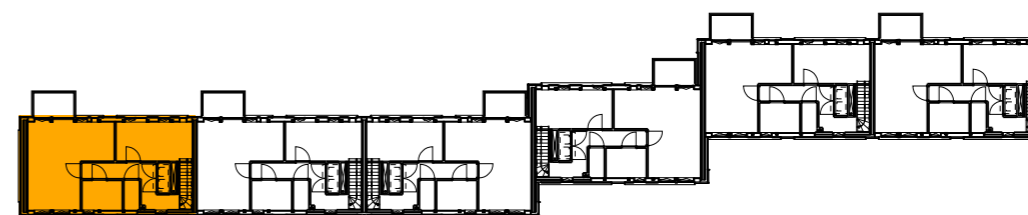

STADSWONING HOOG
BNR102

index nr.:
 A-236

index nr. berging:
 A-215

index nr. parkeerplaats:
 [nvt]

CONCEPT