



schaal 1:75

Disclaimer:

- *Alle getoonde kleuren en arceringen zijn indicatief, hier kunnen geen rechten aan ontleend worden, kleuren en materialen conform technische omschrijving.
- **Afzuig- en toevoerpunten van de balansventilatie zijn ter indicatie aangegeven.
- ***Getekende aansluitingen op aanliggende bouwnummers kunnen afwijken.
- ****Getekende maten zijn circa maten en gemeten op de ruwe afwerking.

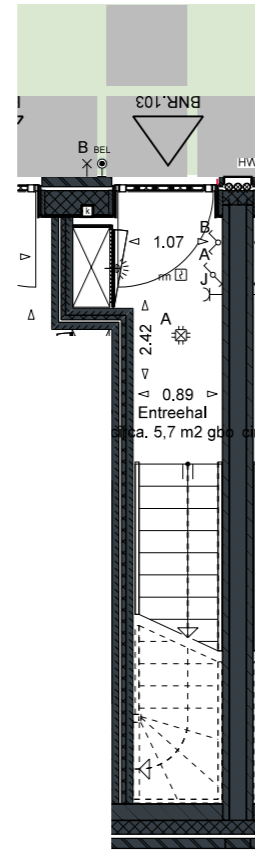


VERDIEPING 01

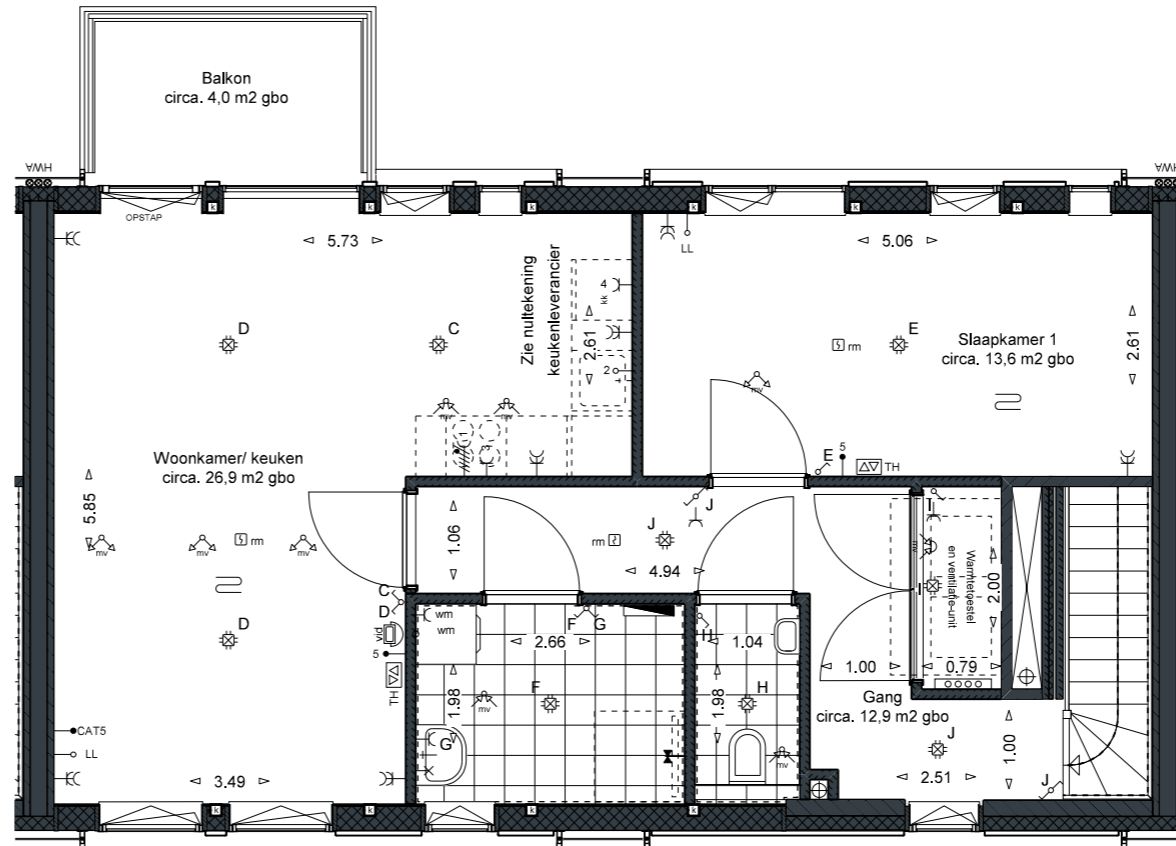

VERDIEPING 02

VERDIEPING 02

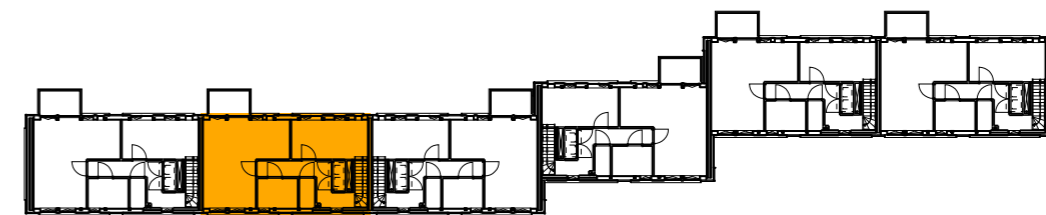

**STADSWONING HOOG
BNR103**

index nr.:
A-237

index nr. berging:
A-216

index nr. parkeerplaats:
[nvt]

CONCEPT