






WONEN, WERKEN, VRIJE TIJD

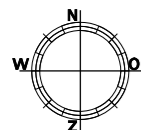


schaal 1:75

Disclaimer:  
 \*Alle getoonde kleuren en arceringen zijn indicatief, hier kunnen geen rechten aan ontleend worden, kleuren en materialen conform technische omschrijving.  
 \*\*Afzuig- en toevoerpunten van de balansventilatie zijn ter indicatie aangegeven.  
 \*\*\*Getekende aansluitingen op aanliggende bouwnummers kunnen afwijken.  
 \*\*\*\*Getekende maten zijn circa maten en gemeten op de ruwe afwerking.

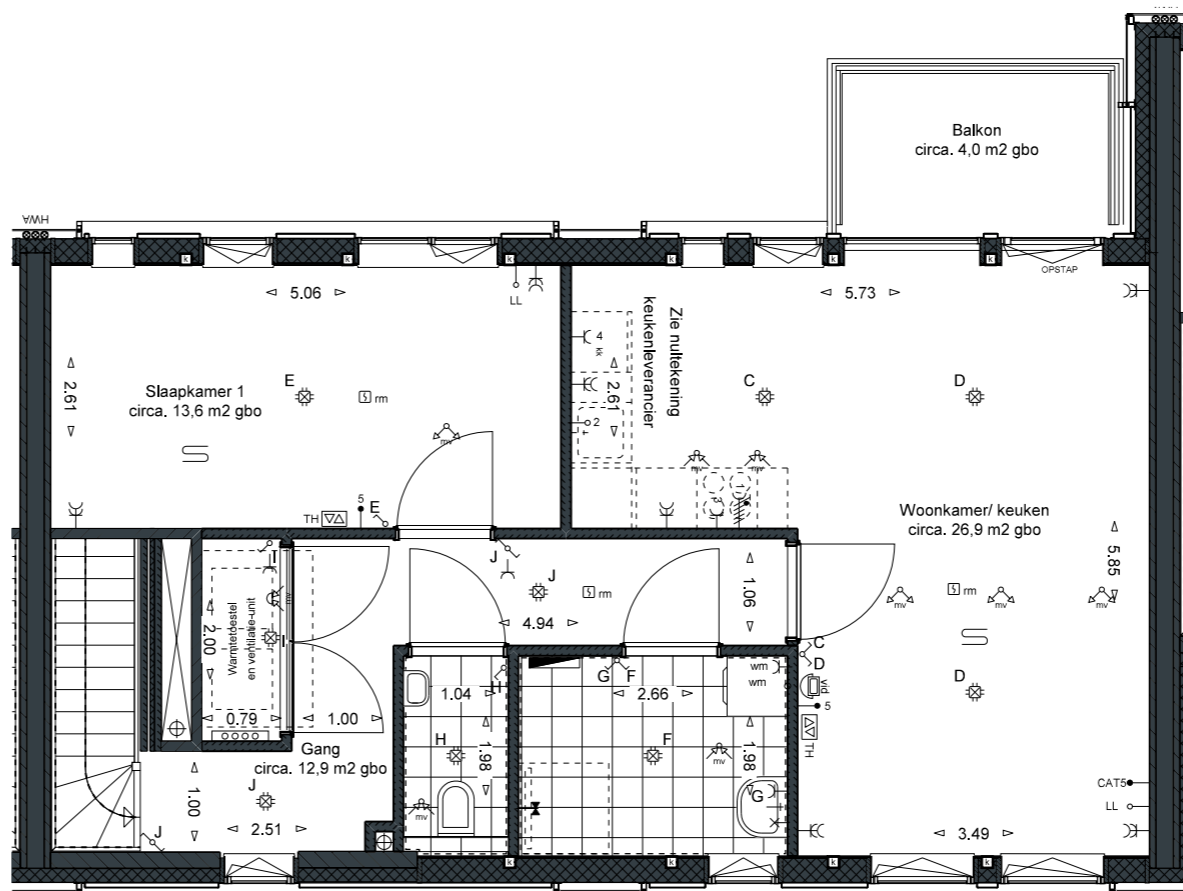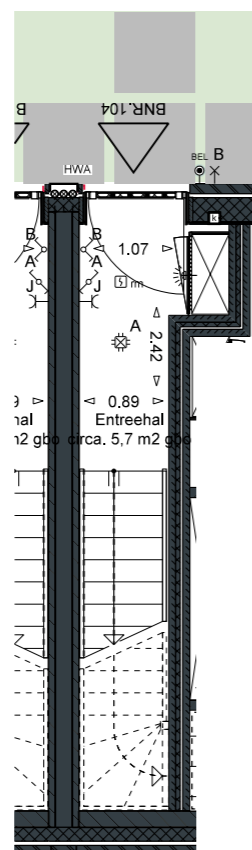

VERDIEPING 02

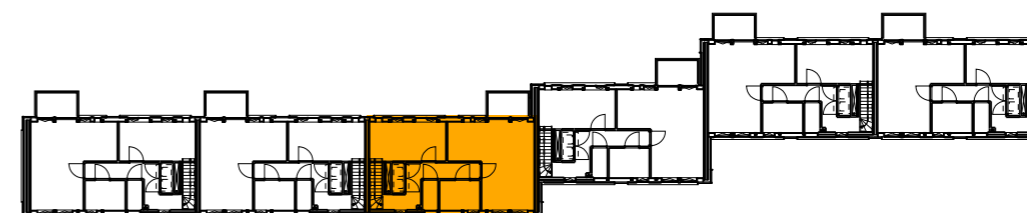

STADSWONING HOOG  
**BNR104**

index nr.: A-238

index nr. berging: A-217

index nr. parkeerplaats: [nvt]

**CONCEPT**