


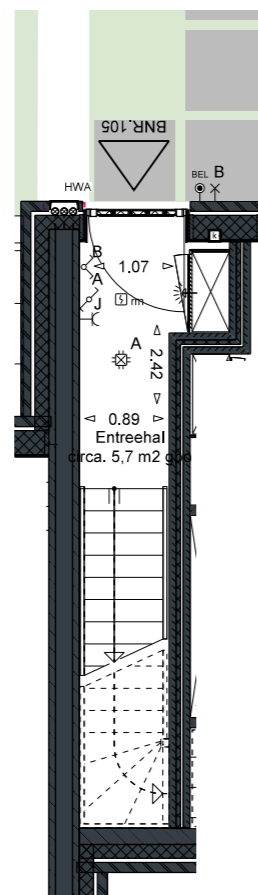


schaal 1:75

Disclaimer:  
 \*Alle getoonde kleuren en arceringen zijn indicatief, hier kunnen geen rechten aan ontleend worden, kleuren en materialen conform technische omschrijving.  
 \*\*Afzuig- en toevoerpunten van de balansventilatie zijn ter indicatie aangegeven.  
 \*\*\*Getekende aansluitingen op aanliggende bouwnummers kunnen afwijken.  
 \*\*\*\*Getekende maten zijn circa maten en gemeten op de ruwe afwerking.




VERDIEPING 01

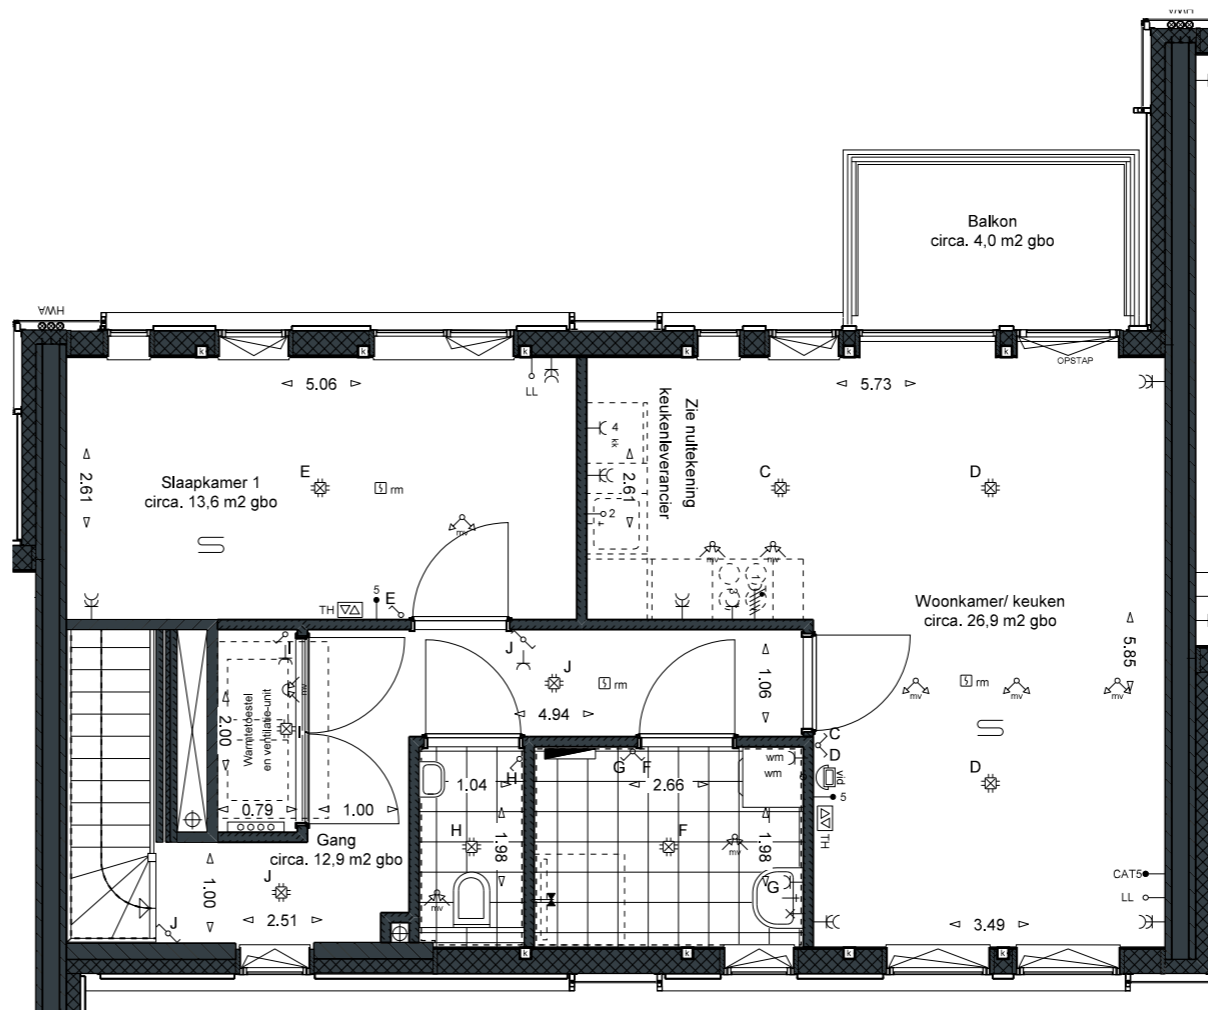

VERDIEPING 02

VERDIEPING 02

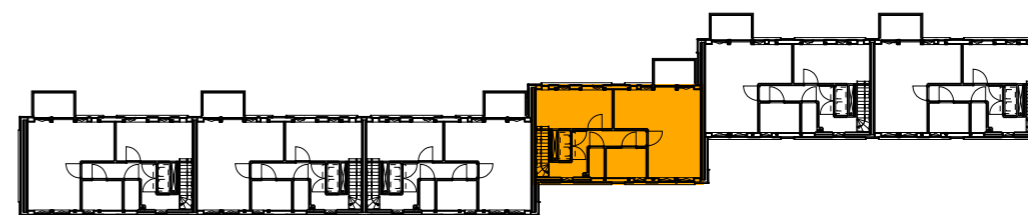

STADSWONING HOOG  
**BNR105**

index nr.:  
 A-239

index nr. berging:  
 A-218

index nr. parkeerplaats:  
 [nvt]

**CONCEPT**