




WONEN, WERKEN, VRIJE TIJD

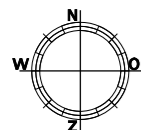

schaal 1:75


Disclaimer:

*Alle getoonde kleuren en arceringen zijn indicatief, hier kunnen geen rechten aan ontleend worden, kleuren en materialen conform technische omschrijving.


**Afzuig- en toevoerpunten van de balansventilatie zijn ter indicatie aangegeven.

***Getekende aansluitingen op aanliggende bouwnummers kunnen afwijken.

****Getekende maten zijn circa maten en gemeten op de ruwe afwerking.

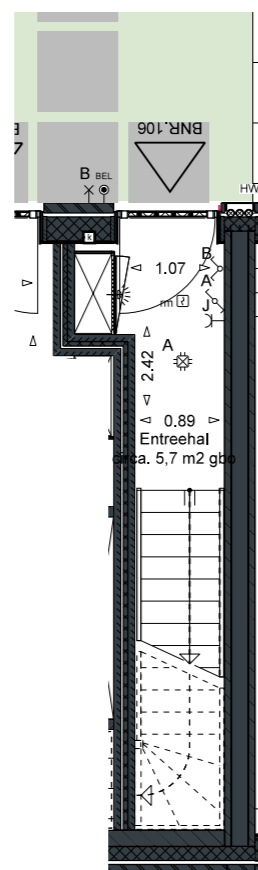


VERDIEPING 01

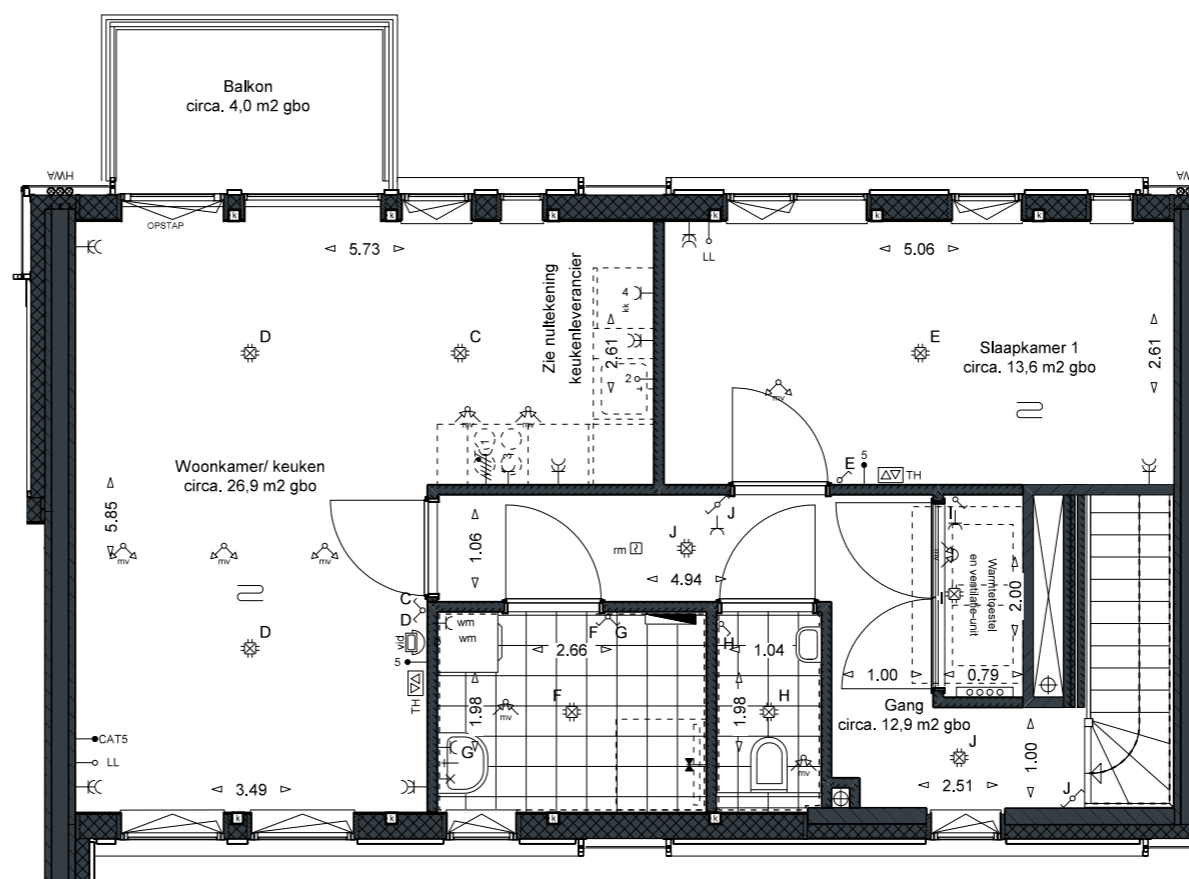

VERDIEPING 02

VERDIEPING 02

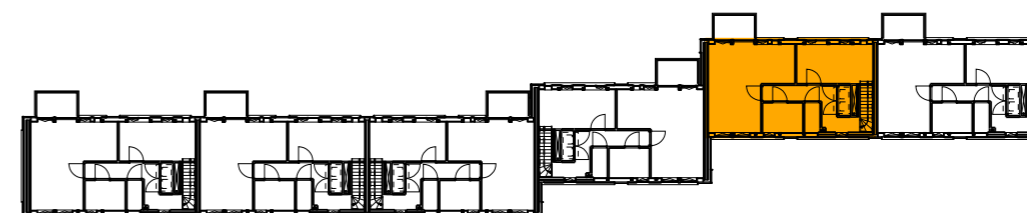

STADSWONING HOOG
BNR106

index nr.:
A-240

index nr. berging:
A-219

index nr. parkeerplaats:
[nvt]

CONCEPT

m3 architecten

datum: 09 februari 2022