





WONEN, WERKEN, VRIJE TIJD




schaal 1:75

Disclaimer:
 *Alle getoonde kleuren en arceringen zijn indicatief, hier kunnen geen rechten aan ontleend worden, kleuren en materialen conform technische omschrijving.
 **Afzuig- en toevoerpunten van de balansventilatie zijn ter indicatie aangegeven.
 ***Getekende aansluitingen op aanliggende bouwnummers kunnen afwijken.
 ****Getekende maten zijn circa maten en gemeten op de ruwe afwerking.

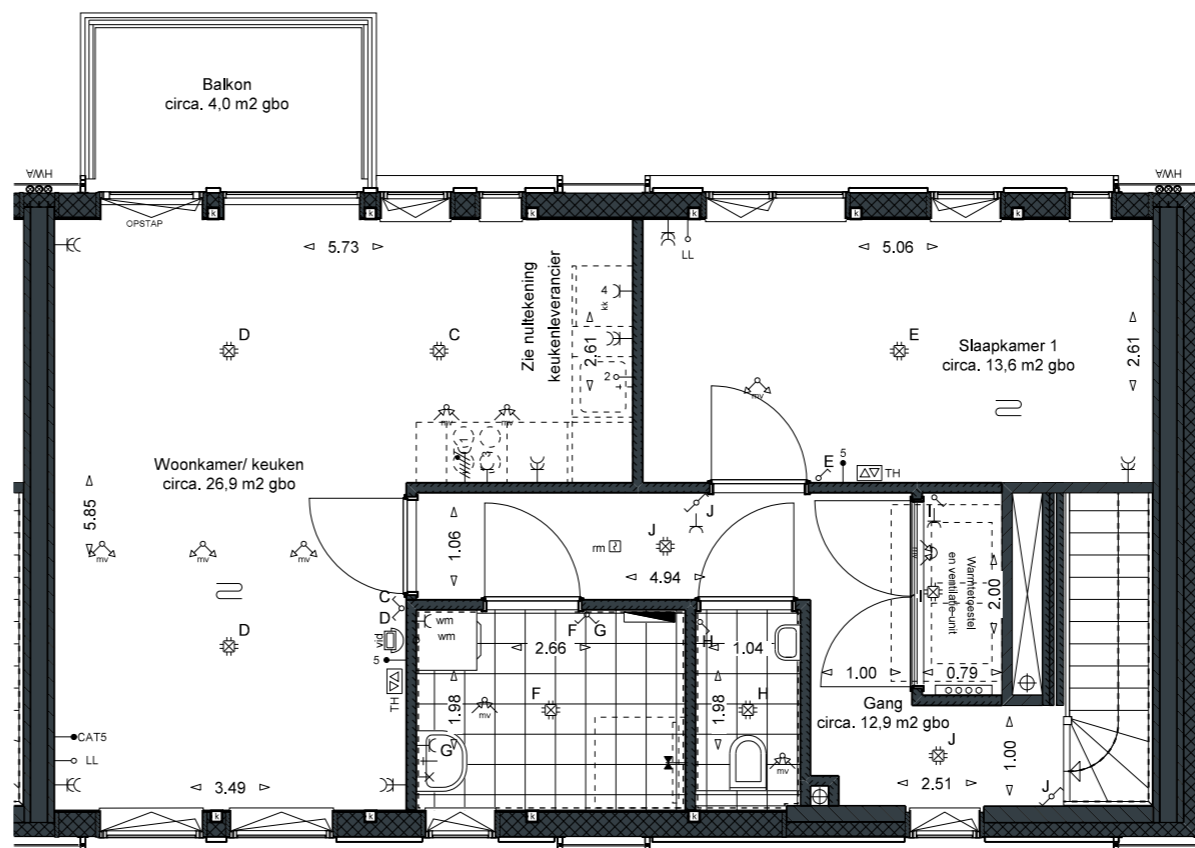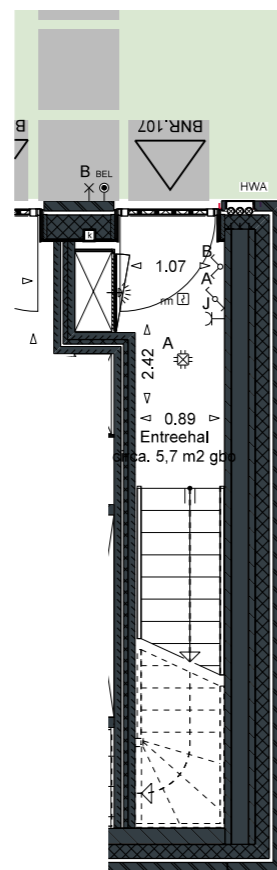

VERDIEPING 02

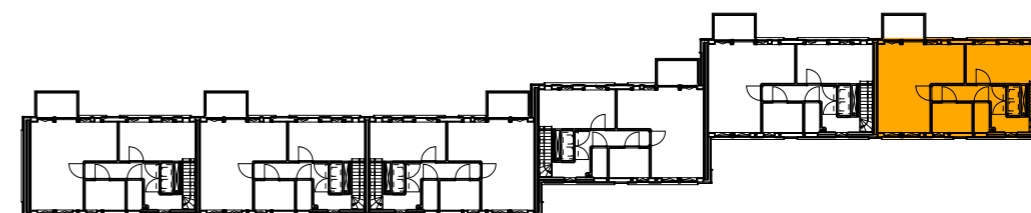

STADSWONING HOOG
BNR107

index nr.:
A-241

index nr. berging:
A-220

index nr. parkeerplaats:
[nvt]

CONCEPT

m3 architecten

datum: 09 februari 2022