




WONEN, WERKEN, VRIJE TIJD

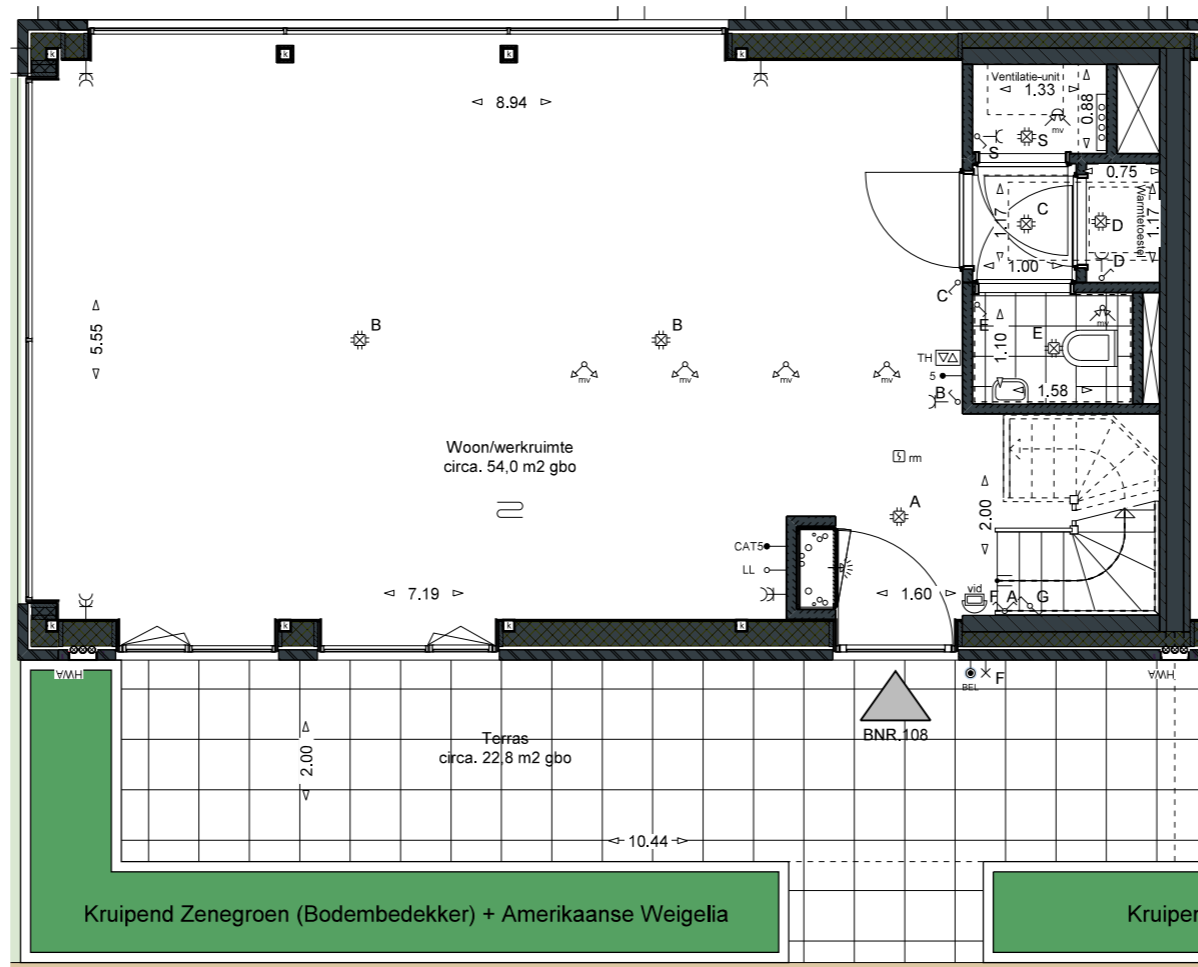


schaal 1:75



VERDIEPING 01

VERDIEPING 01

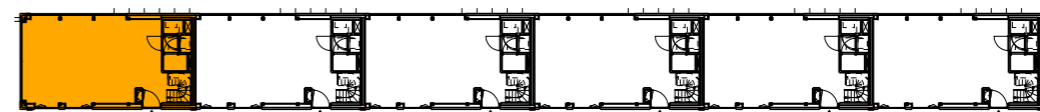

WOONWERK WONING
BNR108a

index nr.:
A-242

index nr. berging:
A-221

index nr. parkeerplaats:
A-39

CONCEPT

m3 architecten

datum: 09 februari 2022

Disclaimer:

*Alle getoonde kleuren en arceringen zijn indicatief, hier kunnen geen rechten aan ontleend worden, kleuren en materialen conform technische omschrijving.

**Afzuig- en toevoerpunten van de balansventilatie zijn ter indicatie aangegeven.

***Getekende aansluitingen op aanliggende bouwnummers kunnen afwijken.

****Getekende maten zijn circa maten en gemeten op de ruwe afwerking.