



WONEN, WERKEN, VRIJE TIJD

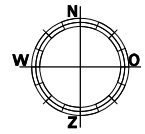


schaal 1:75

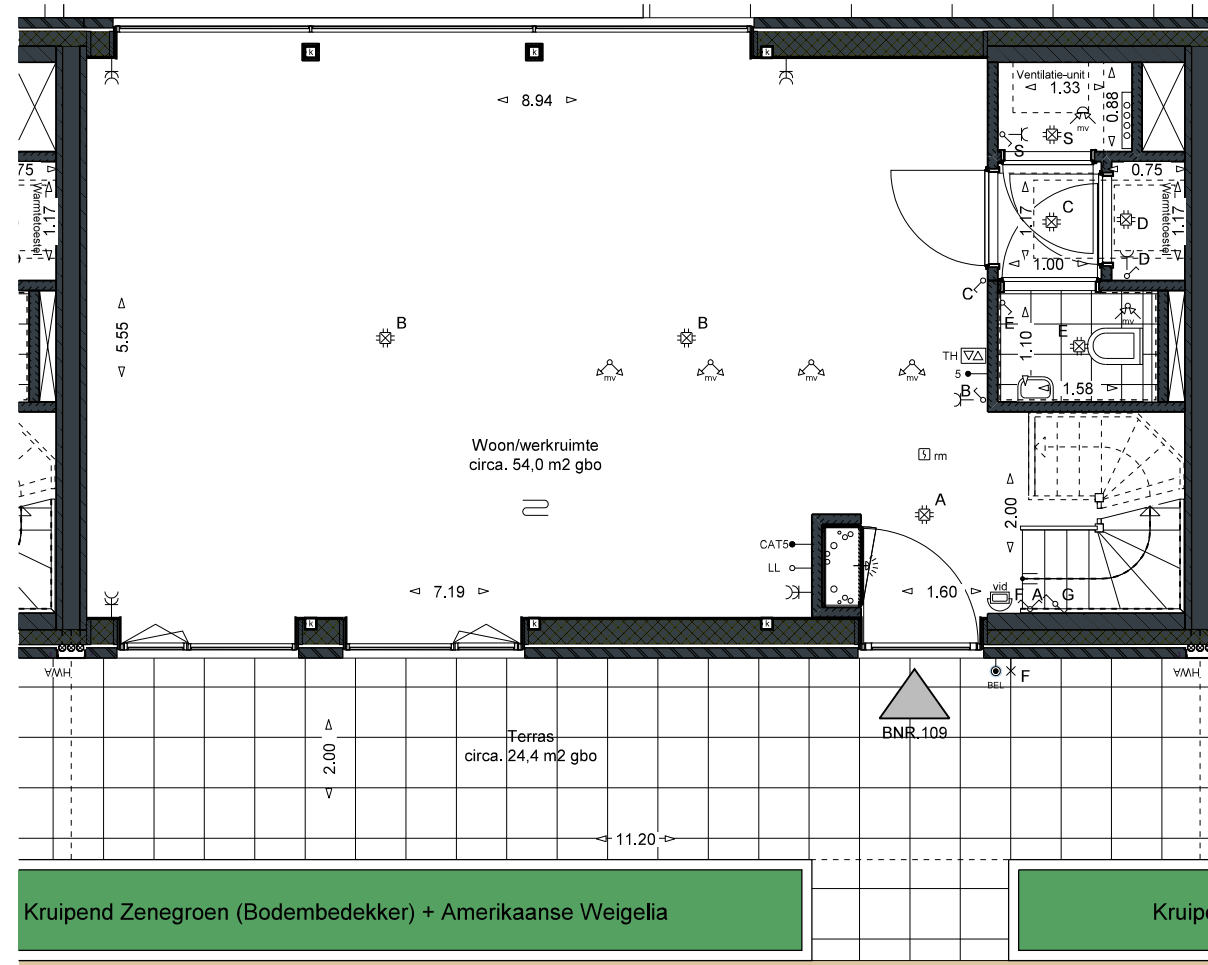

VERDIEPING 01

VERDIEPING 01

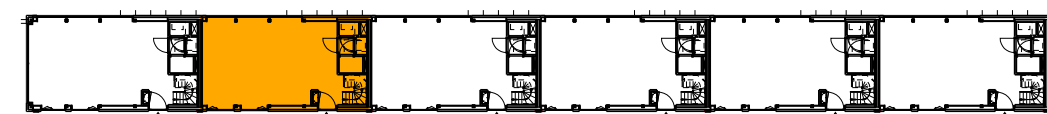

WOONWERK WONING  
BNR109a

index nr.:  
A-243

index nr. berging:  
A-222

index nr. parkeerplaats:  
A-40

**CONCEPT**

Disclaimer:

\*Alle getoonde kleuren en arceringen zijn indicatief, hier kunnen geen rechten aan ontleend worden, kleuren en materialen conform technische omschrijving.

\*\*Afzuig- en toevoerpunten van de balansventilatie zijn ter indicatie aangegeven.

\*\*\*Getekende aansluitingen op aanliggende bouwnummers kunnen afwijken.

\*\*\*\*Getekende maten zijn circa maten en gemeten op de ruwe afwerking.