

schaal 1:75


Disclaimer:

\*Alle getoonde kleuren en arceringen zijn indicatief, hier kunnen geen rechten aan ontleend worden, kleuren en materialen conform technische omschrijving.


\*\*Afzuig- en toevoerpunten van de balansventilatie zijn ter indicatie aangegeven.

\*\*\*Getekende aansluitingen op aanliggende bouwnummers kunnen afwijken.

\*\*\*\*Getekende maten zijn circa maten en gemeten op de ruwe afwerking.

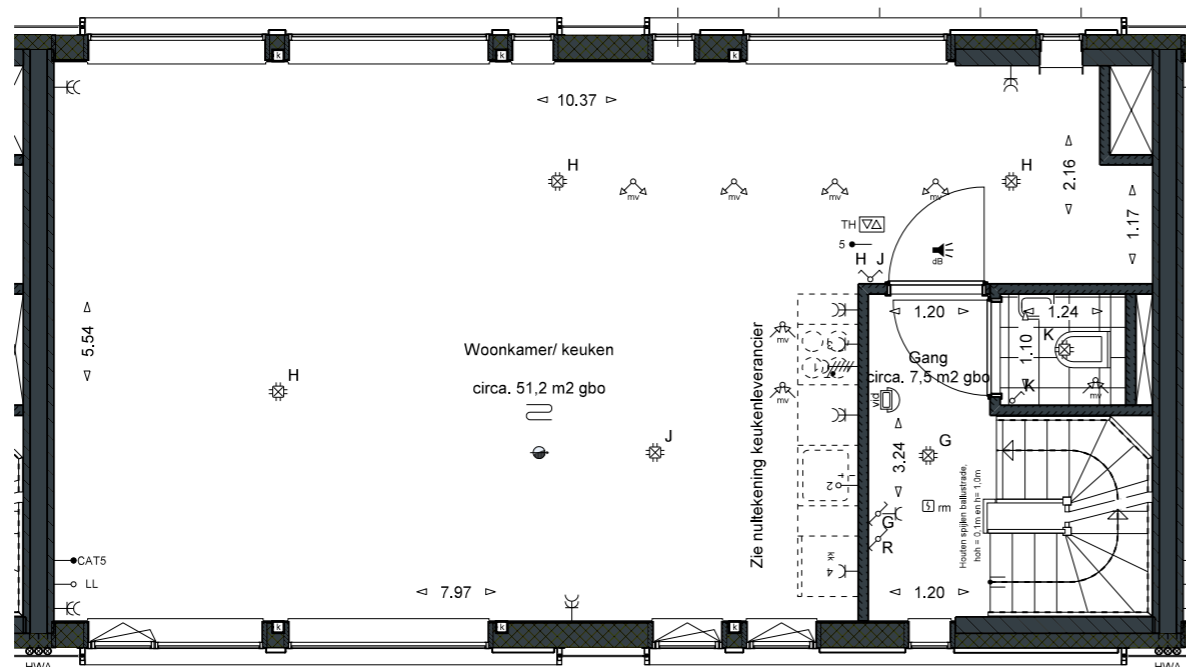


VERDIEPING 02

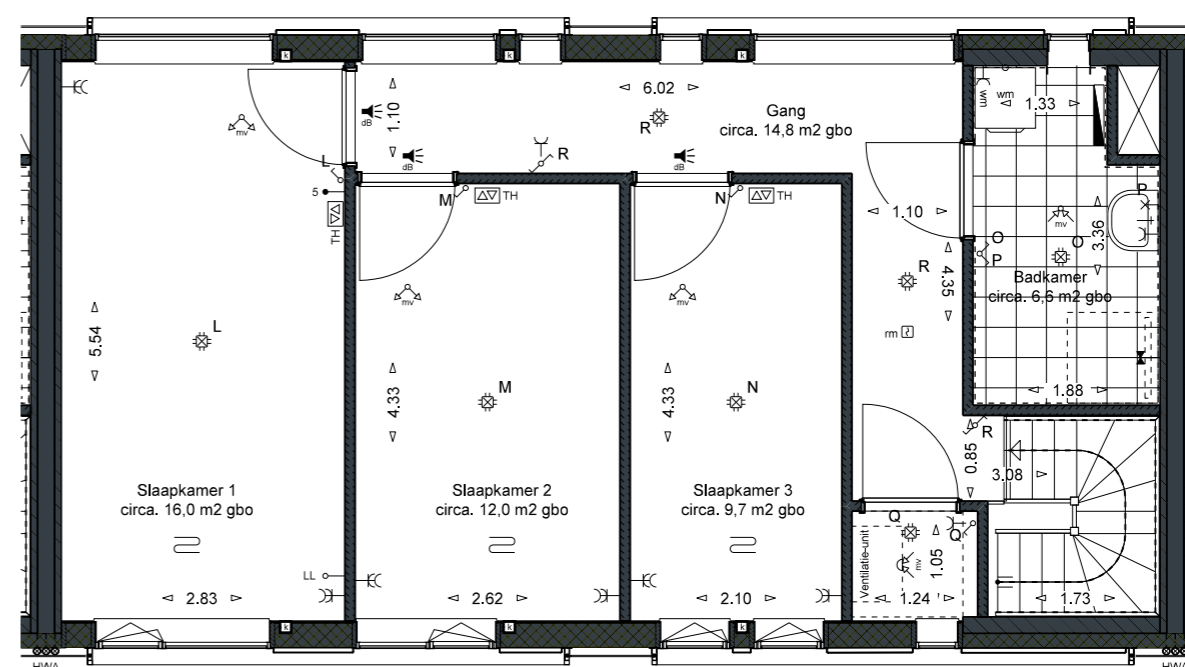

VERDIEPING 03

VERDIEPING 02

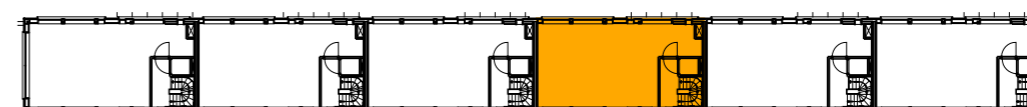

WOONWERK WONING  
**BNR111b**

index nr.:  
A-245

index nr. berging:  
A-224

index nr. parkeerplaats:  
A-93

**CONCEPT**