





WONEN, WERKEN, VRIJE TIJD

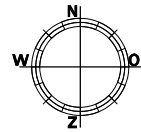


schaal 1:75

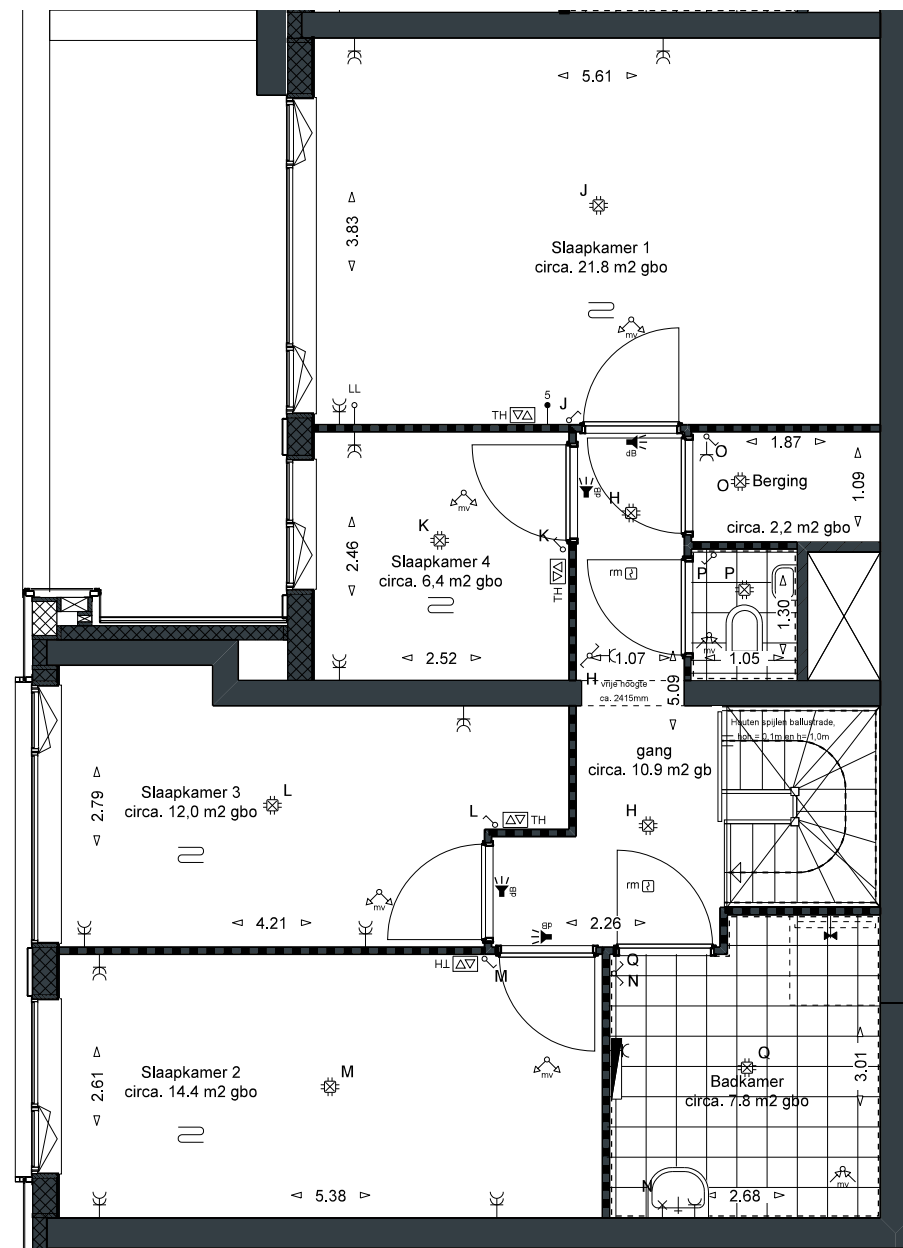

Disclaimer:

- \*Alle getoonde kleuren en arceringen zijn indicatief, hier kunnen geen rechten aan ontleend worden, kleuren en materialen conform technische omschrijving.
- \*\*Afzuig- en toevoerpunten van de balansventilatie zijn ter indicatie aangegeven.
- \*\*\*Getekende aansluitingen op aanliggende bouwnummers kunnen afwijken.
- \*\*\*\*Getekende maten zijn circa maten en gemeten op de ruwe afwerking.

VERDIEPING 19

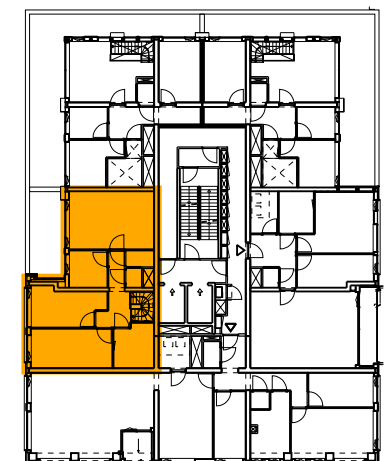

TOREN  
BNR084b

m3 architecten

datum: 9-11-2023